# ACHTERGEVEL NIEUWE TOESTAND
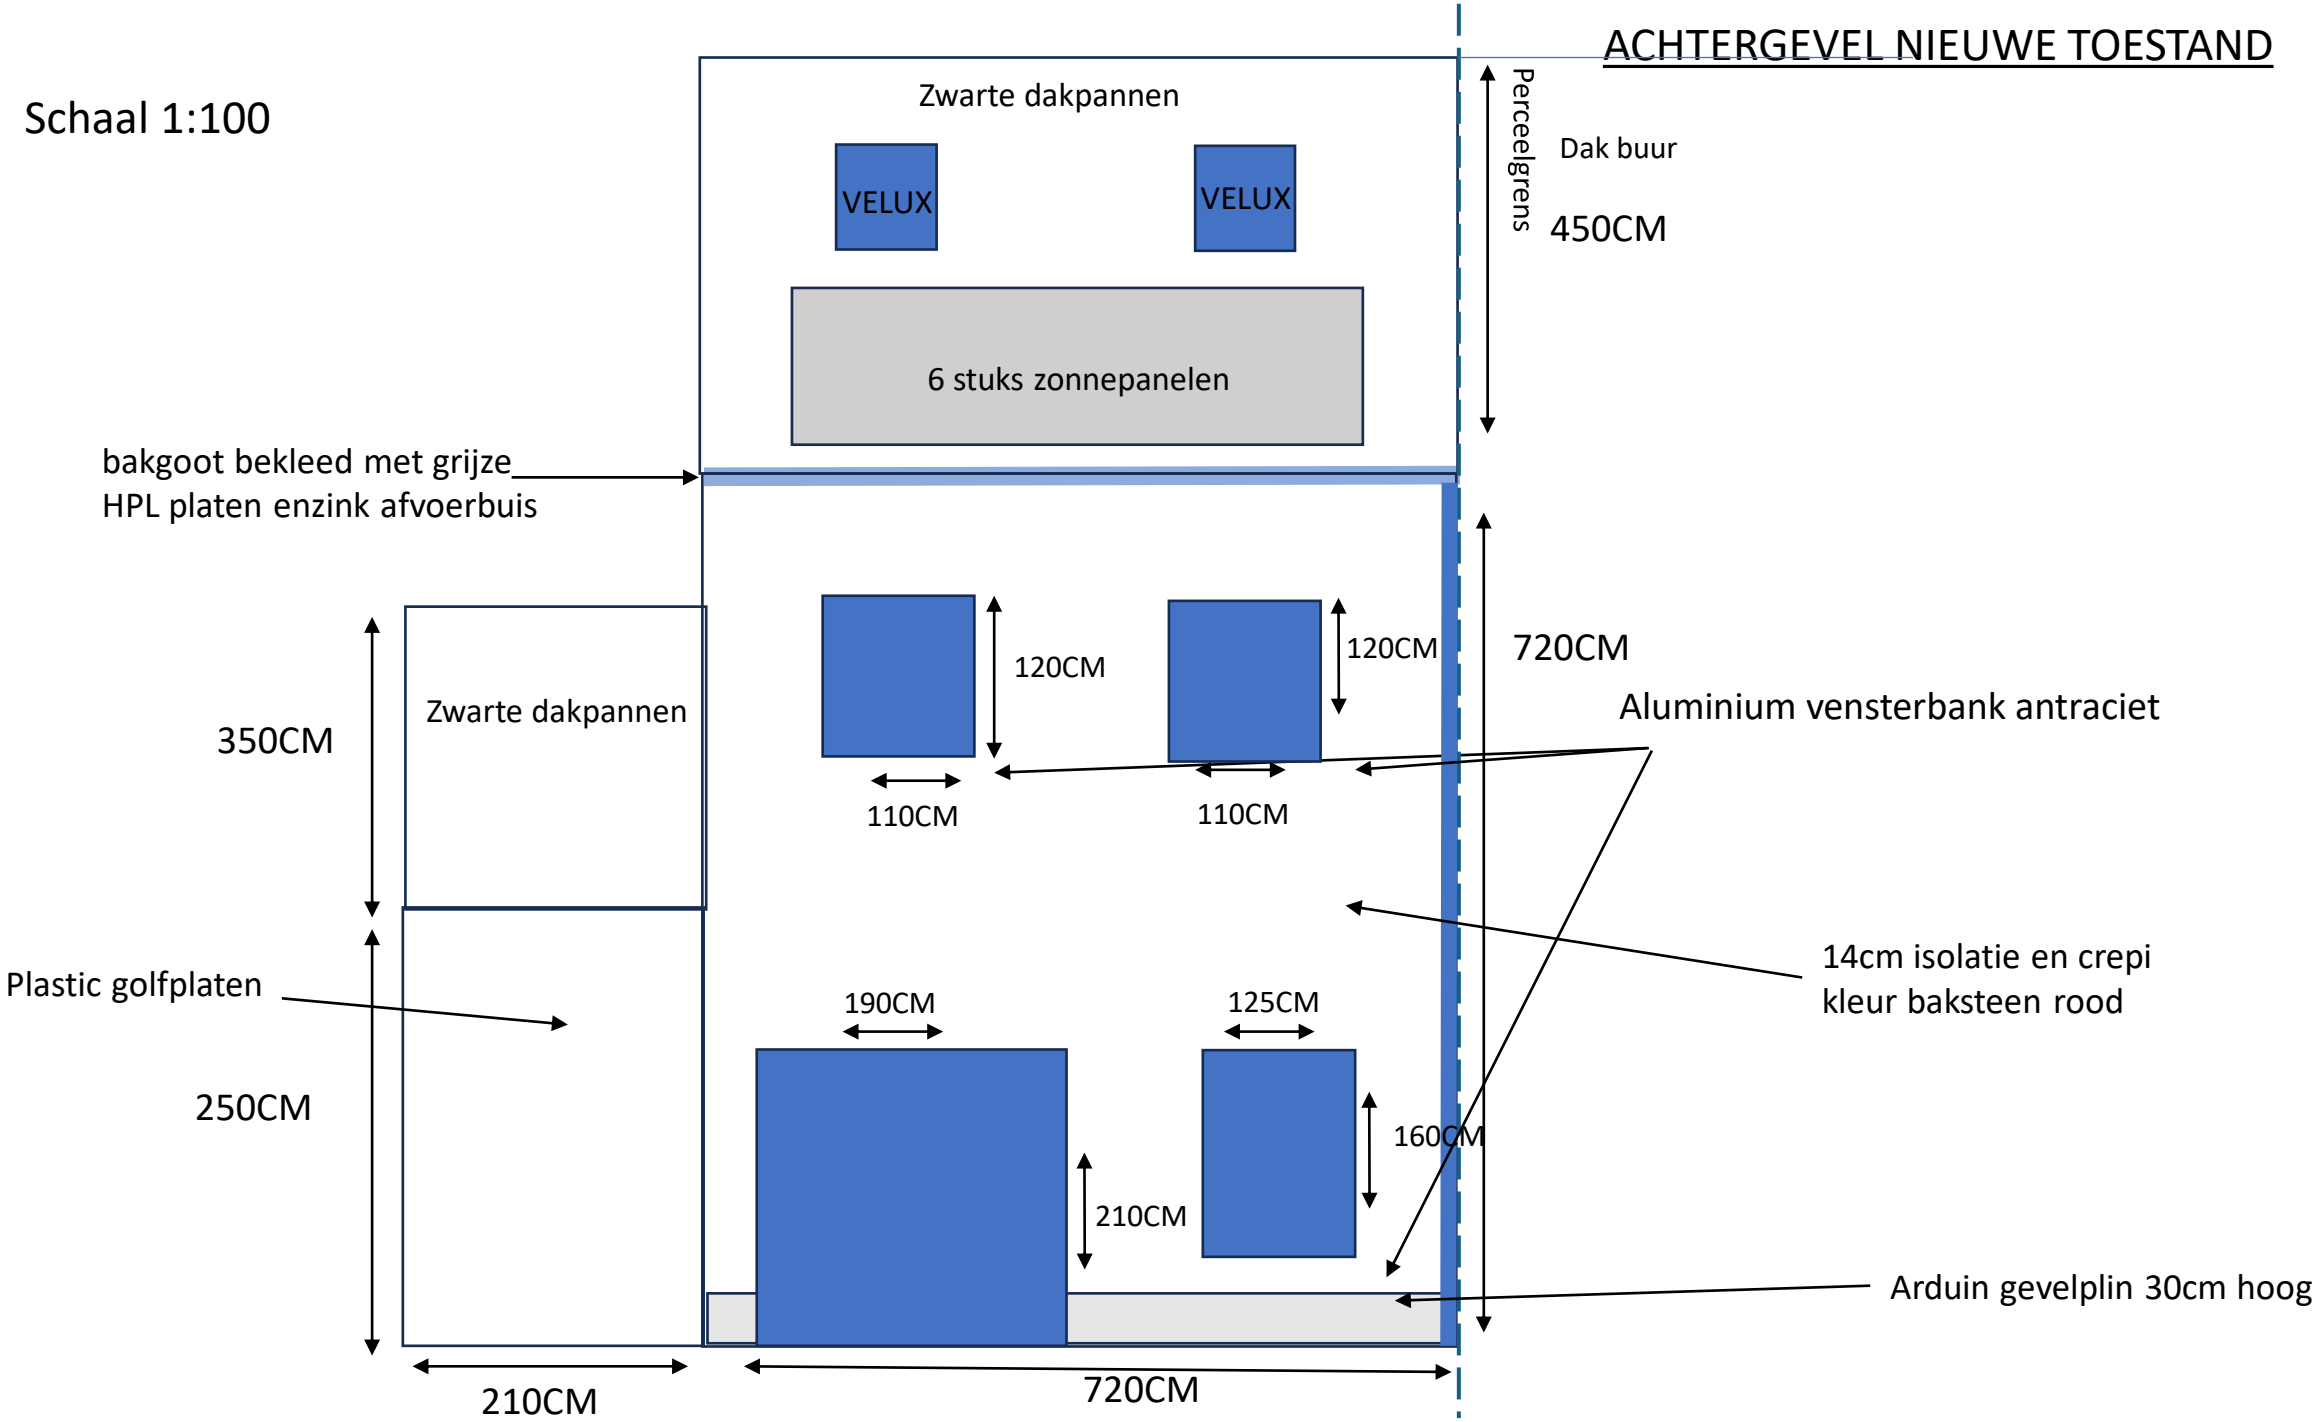
Schaal 1:100