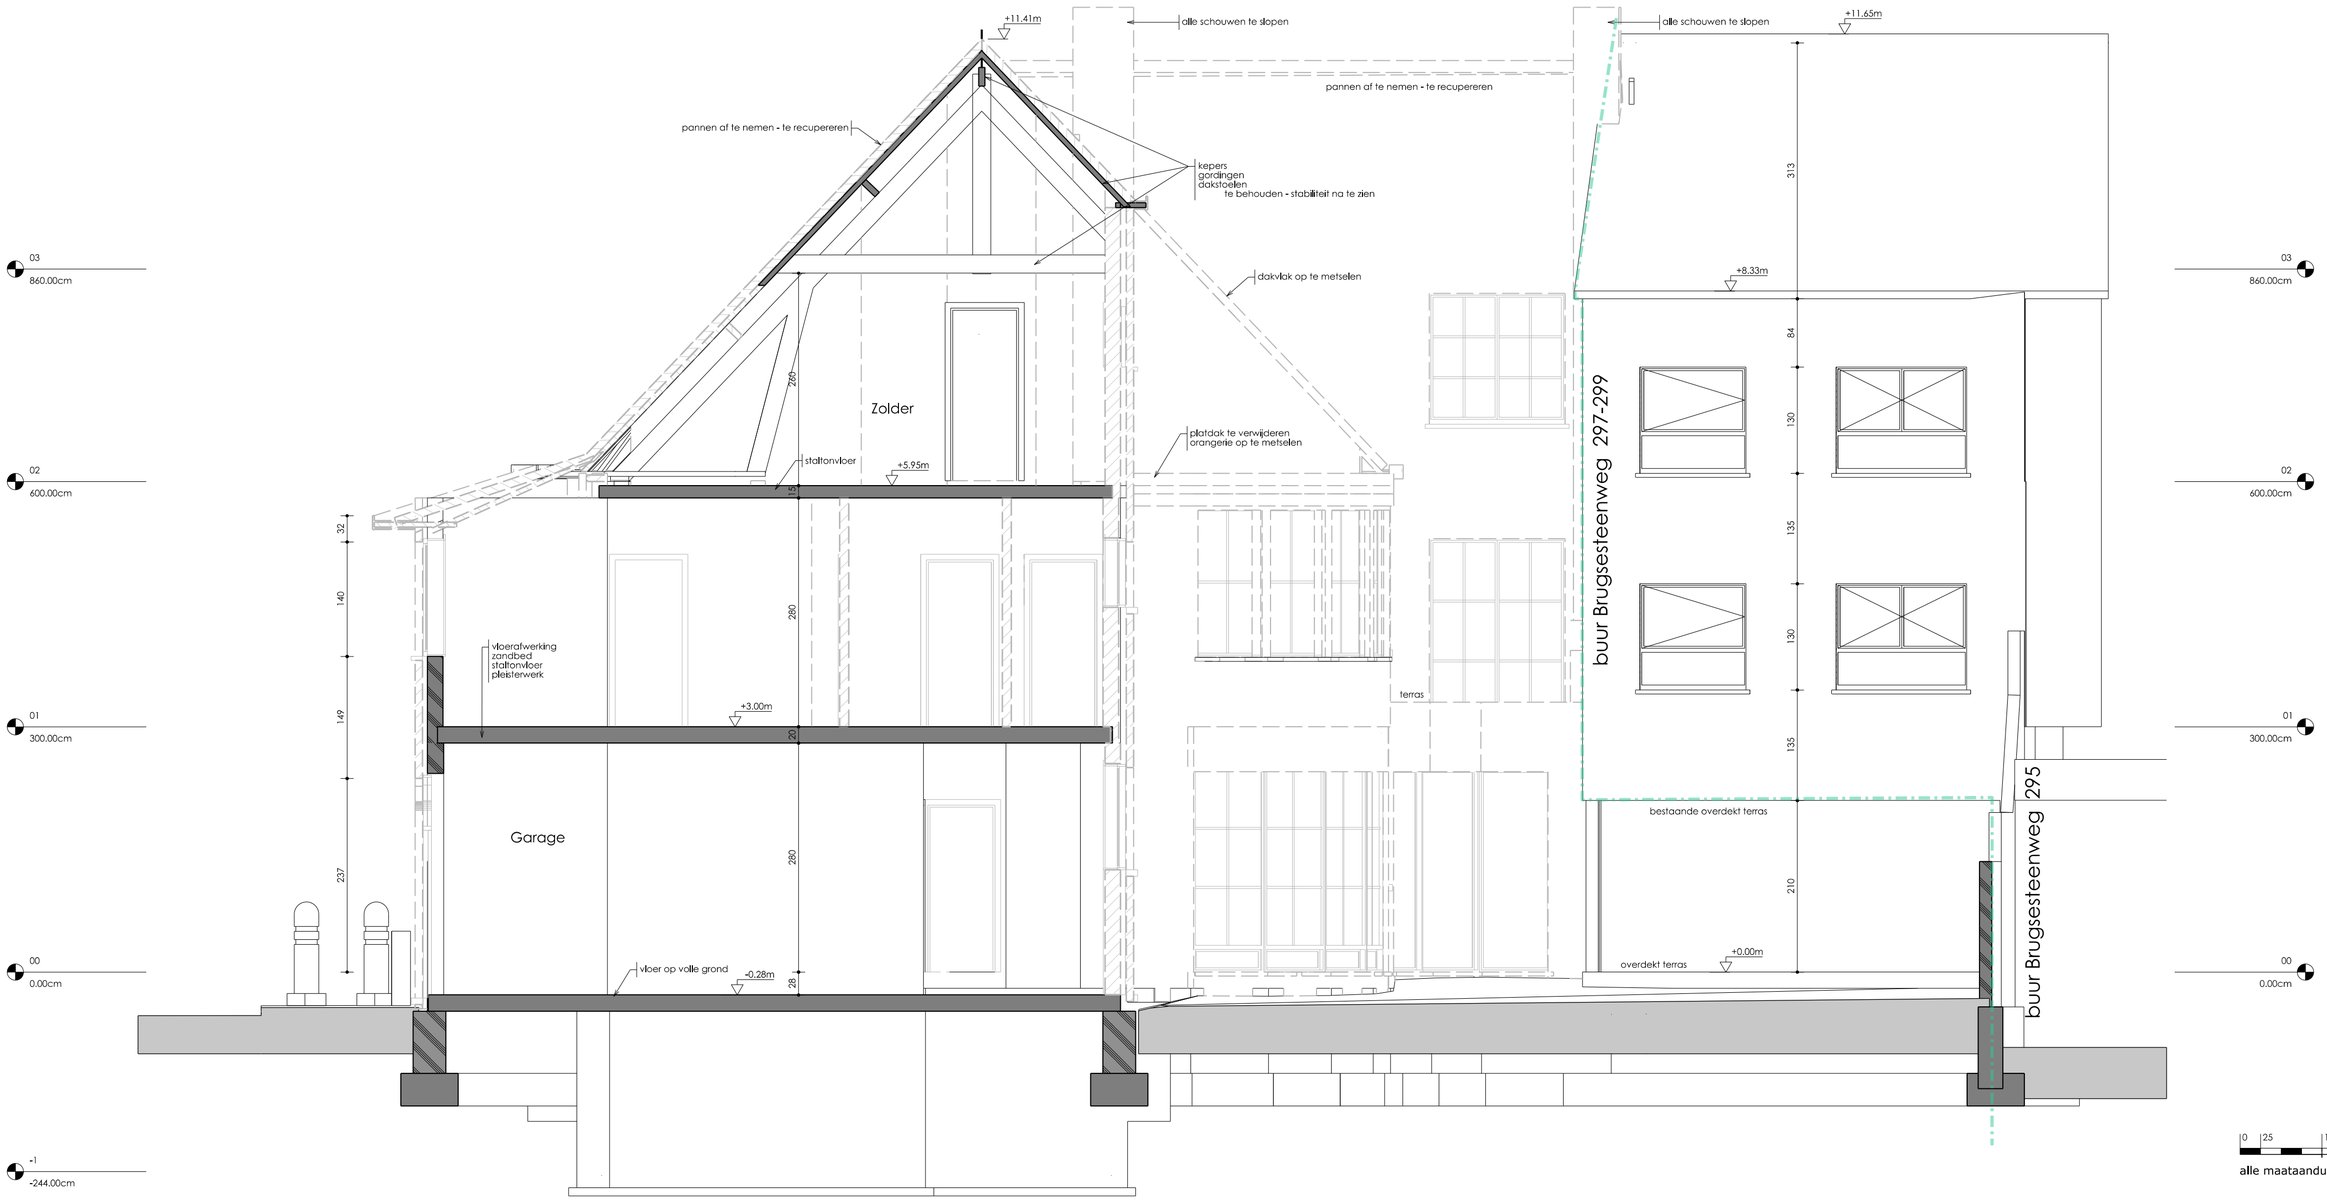

BOUWHEER

Ruben Roets - 0494 13 96 10
Jorg Roets - 0496 61 54 08
Joke Severens - 0487 88 10 79
Bruce Helsen - 0487 55 65 95
Bevrijdingslaan 8 | 9000 Gent| Belgium

ARCHITECT
stefan couvreur

Diepestraat 13, 9850 Merendree (Deinze)
0474 57 60 71 - stefan.couvreur@telenet.be

LIGGING
Brugsesteenweg 301- 303 | 9000 Gent
44816K0859/00A010

VOORWERP
Grondige Energetische renovatie van een meergezinswoning
en het wijzigen van het aantal woongelegenheden

PLANTITEL
Gevel Zijkant & dwarse snede Bestaande Toestand (snede A)

SCHAAL
SCHAAL 1/ 50

PROJECTNUMMER	BESTANDSNAAM
BS301	BA_BS301.dgn

FASE	DATUM	TEK	NAZ	GEK
OMV	14/01/2024	RRO	RRO	STC

PLANNUMMER **REVISIE**