


- Gemeenschappelijke ruimte Cohousing Project 1^e verdieping: 12.19 m² + 12.33 m² terras vooraan
- Unit A - Cohousing Project 1^e verdieping: 63.87 m² + terrassen: 11.23 m² vooraan en 9.53 m² achteraan
- Unit B - Cohousing Project 1^e verdieping: 62.61 m² + terras: 13.85 m² vooraan
- Unit C - Cohousing Project 1^e verdieping: 58.38 m² + terrassen: 9.53 m² vooraan en 8.69 m² achteraan

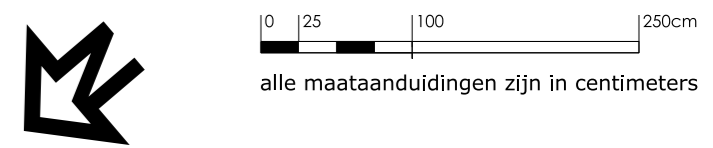

BOUWHEER

Ruben Roets - 0494 13 96 10
 Jorg Roets - 0496 61 54 08
 Joke Severens - 0487 88 10 79
 Bruce Heisen - 0487 55 65 95
 Bevtijdsdtaan 8 | 9000 Gent | Belgium

ARCHITECT

stefan couvreur

Dilpeestraat 13, 9850 Merendree (Dietras)
 0474 57 60 71 - stefan.couvreur@telenet.be

LIGGING

Bruggesteinweg 301-303 | 9000 Gent

VOORWERP

Grondige Energetische renovatie van een meergezinswoning en het wijzigen van het aantal woonegelegenheden

PLANTITTEL

Plan Verdieping Nieuwe Toestand

44816K0859/00A010

PROJECTNUMMER

BS301

BESTANDNAAM

BA_BS301.dgn

FASE DATUM TEK NAZ GEK

OMV 22/03/2024 RRO RRO STC

REVISIE

16/05/24 Aanpassen brandtrap Unit C

SCHAAL

SCHAAL 1/ 50