


Bestaande Toestand

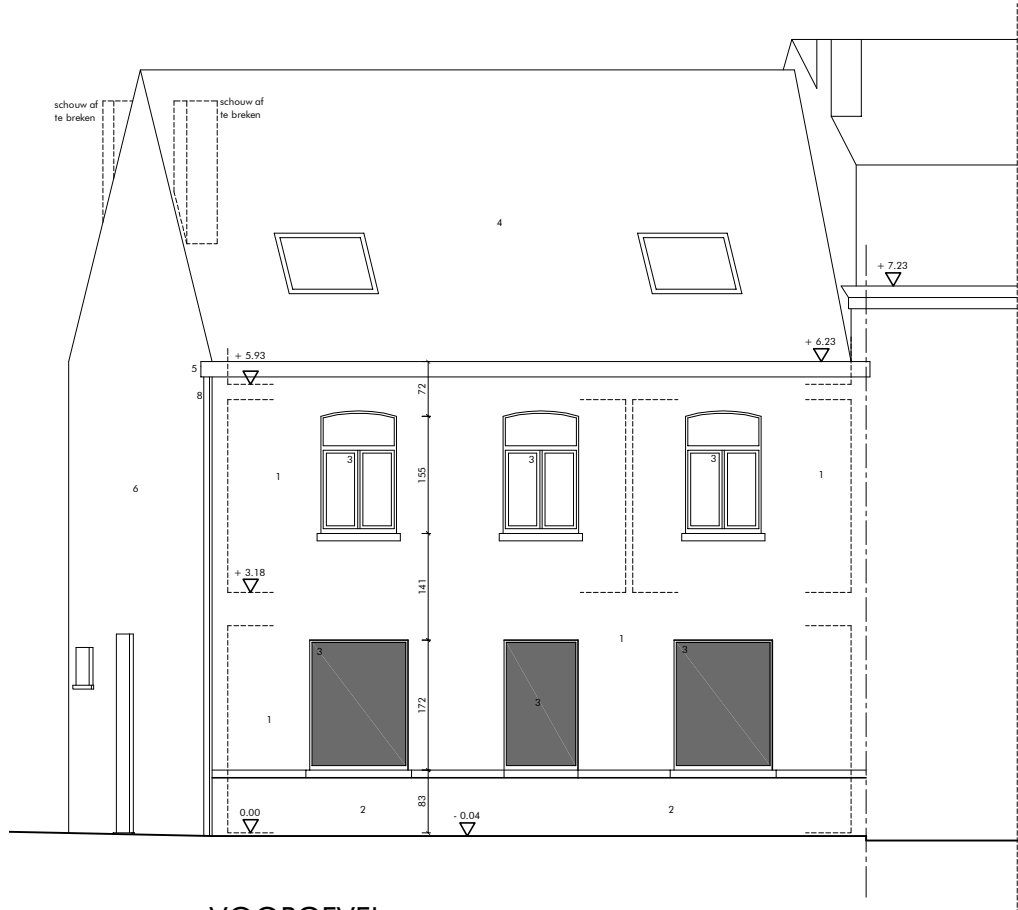

Schaal 1:100

VOORGEVEL