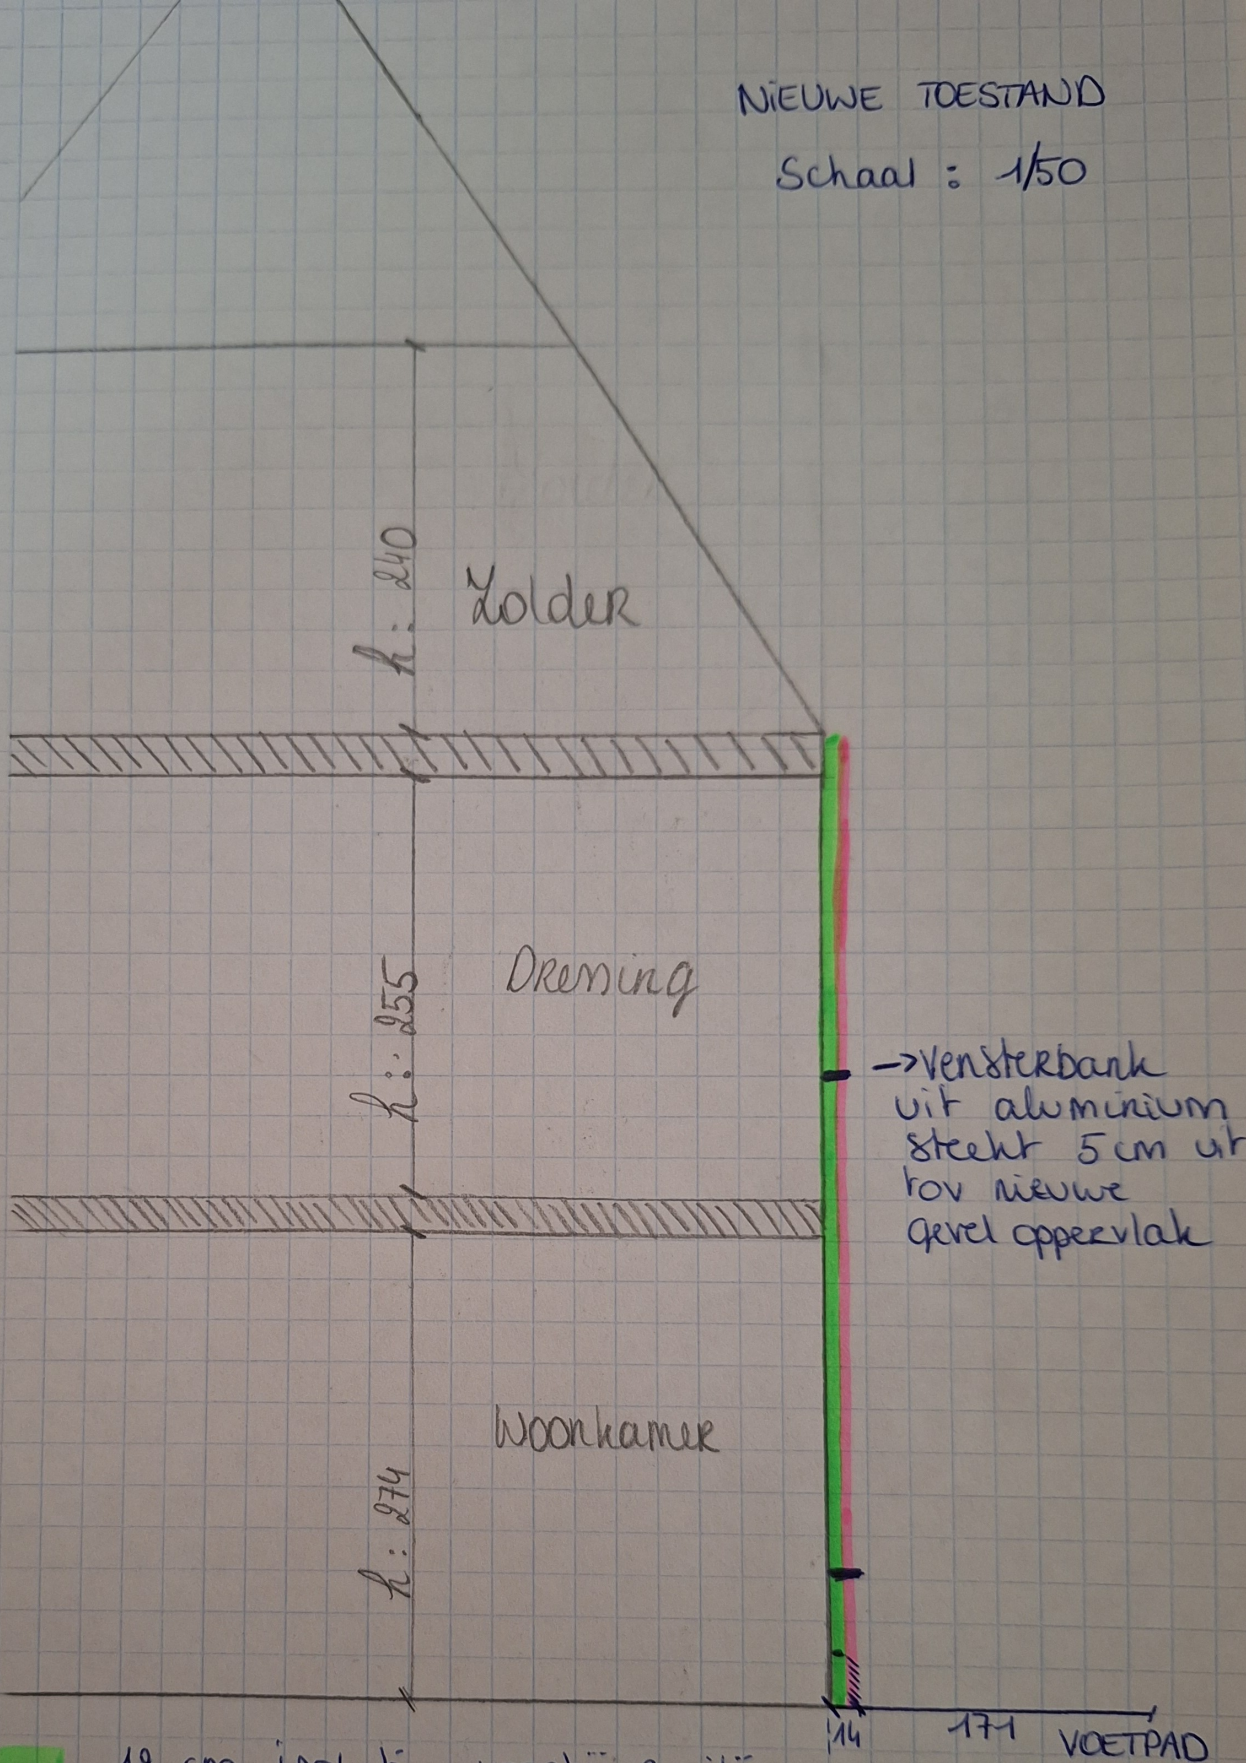

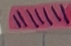


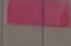
NIEUWE TOESTAND

Schaal : 1/50



 12 cm isolatie voorbij rooilijn

 Ardwinplint 2 cm (30 cm hoog)

 Afwerking wapeningsnet + spuitwerk donkergrjs 2 cm

-> Totaal 12 cm isolatie en 2 cm spuitwerk/gevelplint

-> 14 cm over rooilijn

Rooilijn