


ontwerp tot herbouwen tuinberging

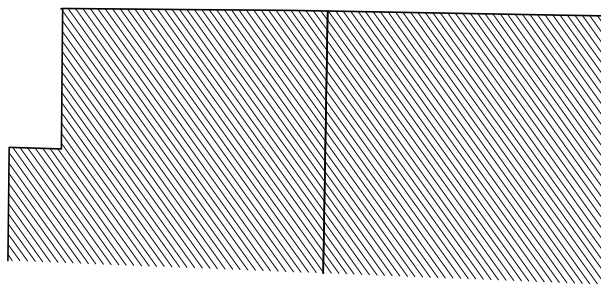

bouwheer Fien Gistelink
 Mariakerksesteenweg 57
 9031 Drongen

architect
 ANN ROGIE
 Gauwelstraat 18
 8551 Heestert
 056 75 94 66
 ann_rogie@hotmail.com

Plan : in plantingsplan nieuw

schaal 1/200 0 1.0 2.0 3.0 4.0 5.0 10.0
 meter

bouwplaats Mariakerksesteenweg 57
 9031 Drongen
 44017C0467/00Y011

datum 25.03.2024