

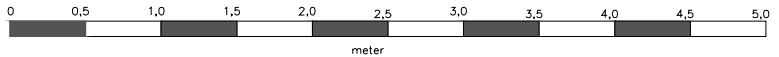
ontwerp tot herbouwen tuinberging

bouwheer Fien Gistelincx  
 Mariakerksesteenweg 57  
 9031 Drongen

bouwplaats Mariakerksesteenweg 57  
 9031 Drongen  
 44017C0467/00Y011

architect  
 ANN ROGIE  
 Gauwelstraat 18  
 8551 Heestert  
 056 75 94 66  
 ann\_rogie@hotmail.com

Plan : z i j g e v e l r e c h t s b e s t a a n d

schaal 1/50 

datum 25.03.2024