


TERREINPROFIEL  
Nieuwe toestand  
Schaal 1/200

**Totaal buffervolume wadi's op terrein:**

Nodig volgens berekening: 470 085 liter  
Voorzien op terrein: 599 800 liter

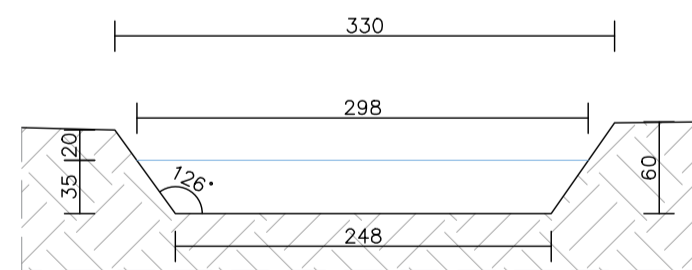


Volume wadi 35 cm: 279 800,00 liter  
opp 0,95m<sup>2</sup> - totale lengte wadi's 294,50m


**Totale infiltratieopp. op terrein:**

Nodig volgens berekening: 1139,60 m<sup>2</sup>  
Voorzien op terrein:  
- 983,65 m<sup>2</sup> in wadi 35cm  
- 160,20 m<sup>2</sup> in infiltratiegracht 75cm

Totaal op terrein: 1143,83 m<sup>2</sup>

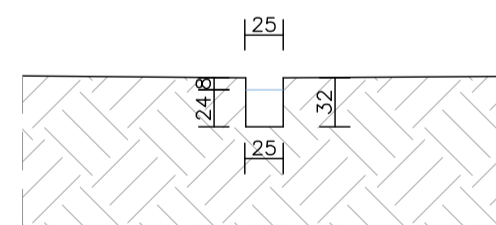

DETAIL WADIS - CENTRALE AFVOERGOTEN  
SCHAAL 1/50

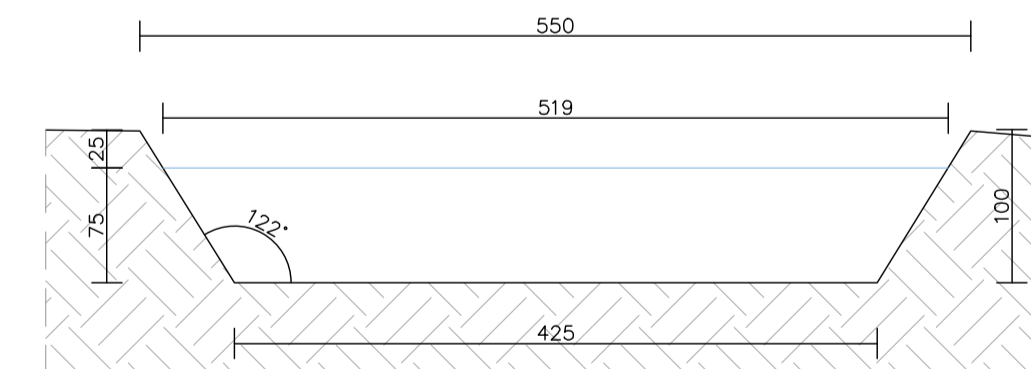

Volume infiltratiegracht 75 cm: 320 000,00 liter  
opp 2,95m<sup>2</sup> - totale lengte wadi's 89,50m