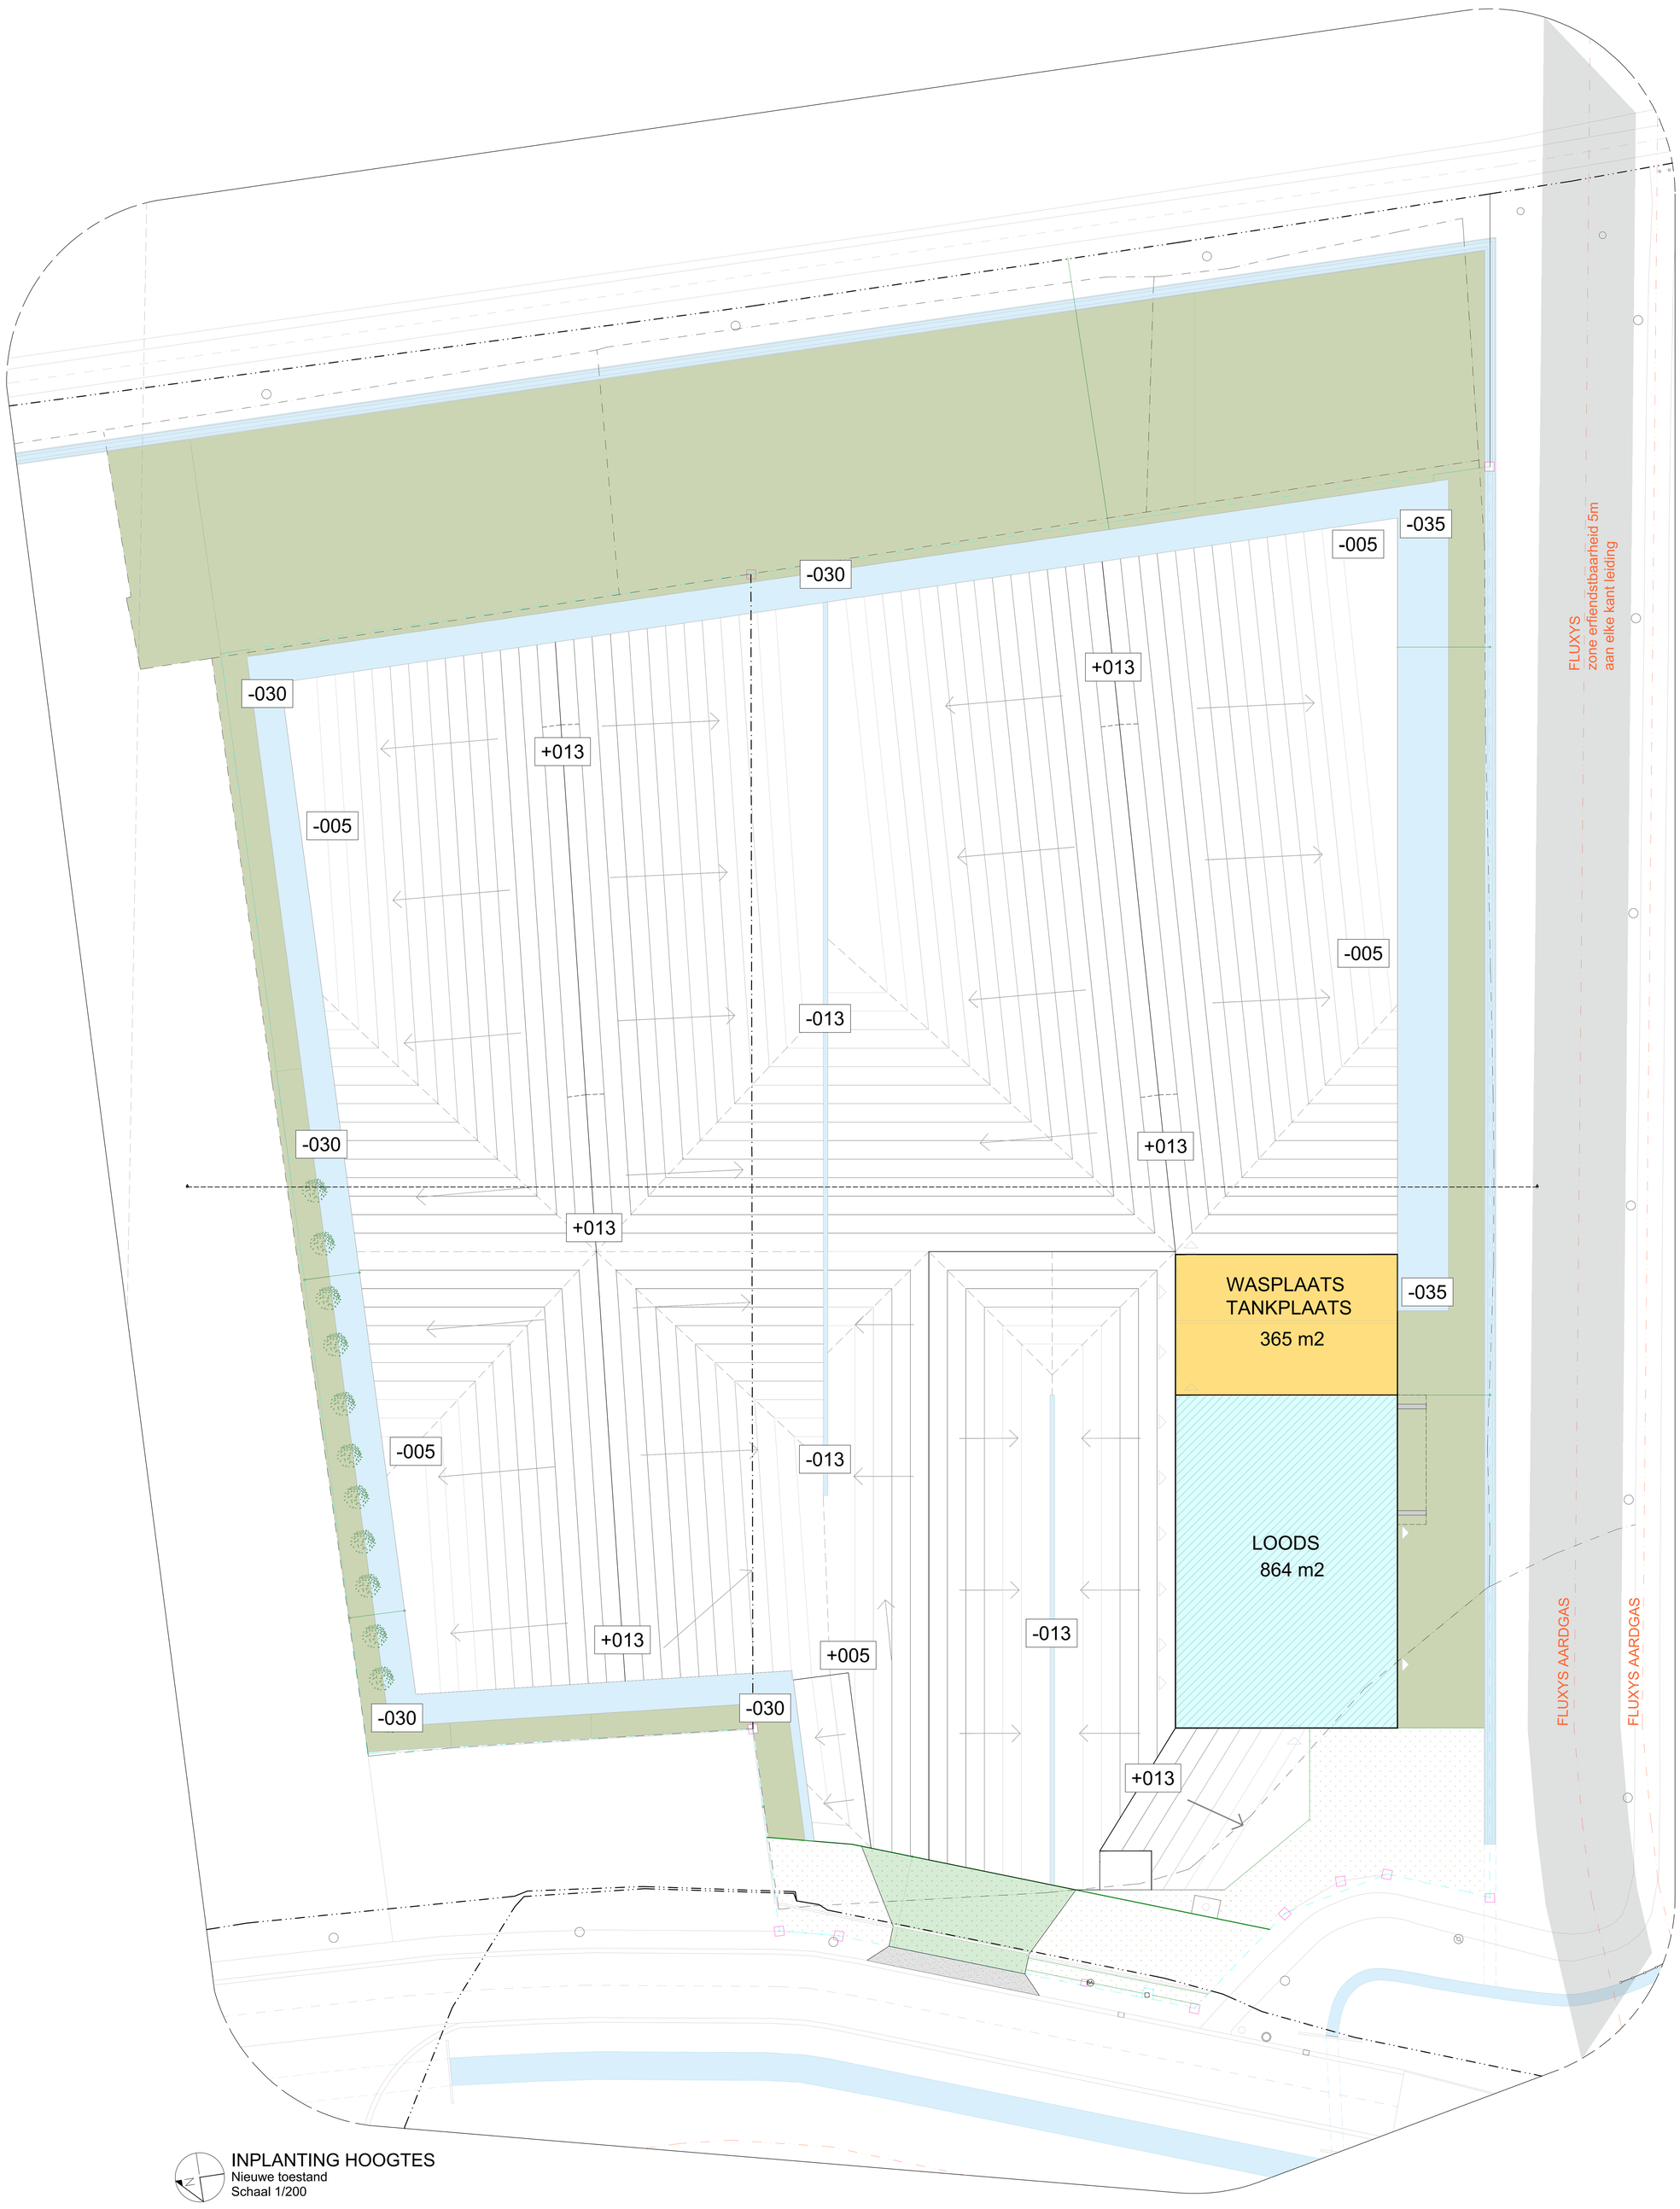

INPLANTING HOOGTES

Nieuwe toestand

Schaal 1/200

AWP BURO ARCHITECTUUR EN STEDENBOUW	**ARCHITECT** AWP BURO KERKSTRAAT 1 9950 WAARSCHOOT INFO@AWPBURO.BE +32 (0) 9 329 07 91 BTW BE 0437 441 393	**BOUWHEER** FRAX BV Dhr. VAN DAELE FRANCIS (bestuurder) KRUISSTRAAT 153 9090 MELLE BELGIE	**PROJECT** AANVRAAG BETONVERHARDING EN UITBREIDEN WAS EN TANKPLAATS A296 KEURESTRAAT 9042 GENT (OESTELDONK) BELGIE AFD. 13, SEC. A, NR. 303f	**PLANGEGEVENS** INPLANTING SCHAAL: 1/200 FORMAAT: A0 DATUM: 11.03.2024 GETEKEND: WB FASE: B02A296	12 41