TOOP architectuur.

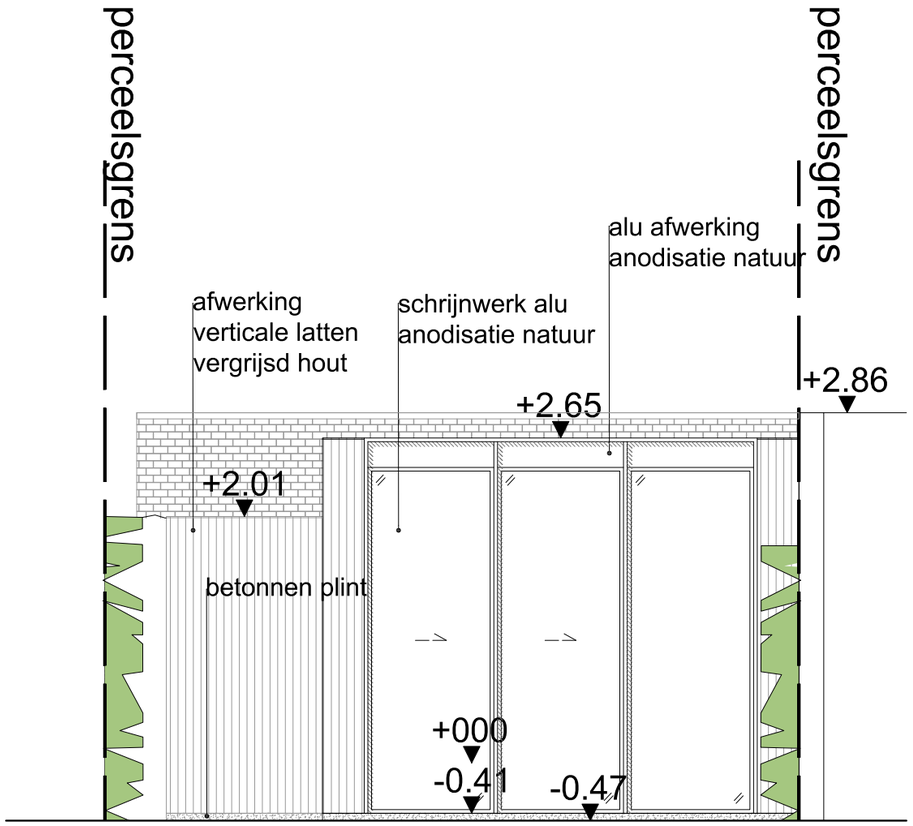

AANZICHT noord-oost tuinkamer
- nieuwe toestand

ZIE BIJZONDERE VOORWAARDE(N)

TOOP architectuur bv

Poststraat 91 9160 Lokeren +32 478 60 81 11 laurent@toop.be
Surmont de Volsberghestraat 12 8900 Ieper +32 474 29 15 61 jens@toop.be

PROJECT GIGE | VERBOUWEN VAN EEN TUINKAMER | NIEUWE TOESTAND | TUINKAMER GEVEL NOORD-OOST

Locatie
Patijntjestraat 33
9000 Gent (B)

Kadastraal: AFD 9, SECTIE I, NR 0254/V002

Opdrachtgever
Dhr. Gilles Teerlinck
Eleanor Road 38
London E8 1DN (UK)

Dossier
GIGE

Status
Bouwaanvraag

Tekening
TOOP

Schaal
1/50

Datum
21/03/2024

Datum afdruk
21/03/2024