TOOP architectuur.

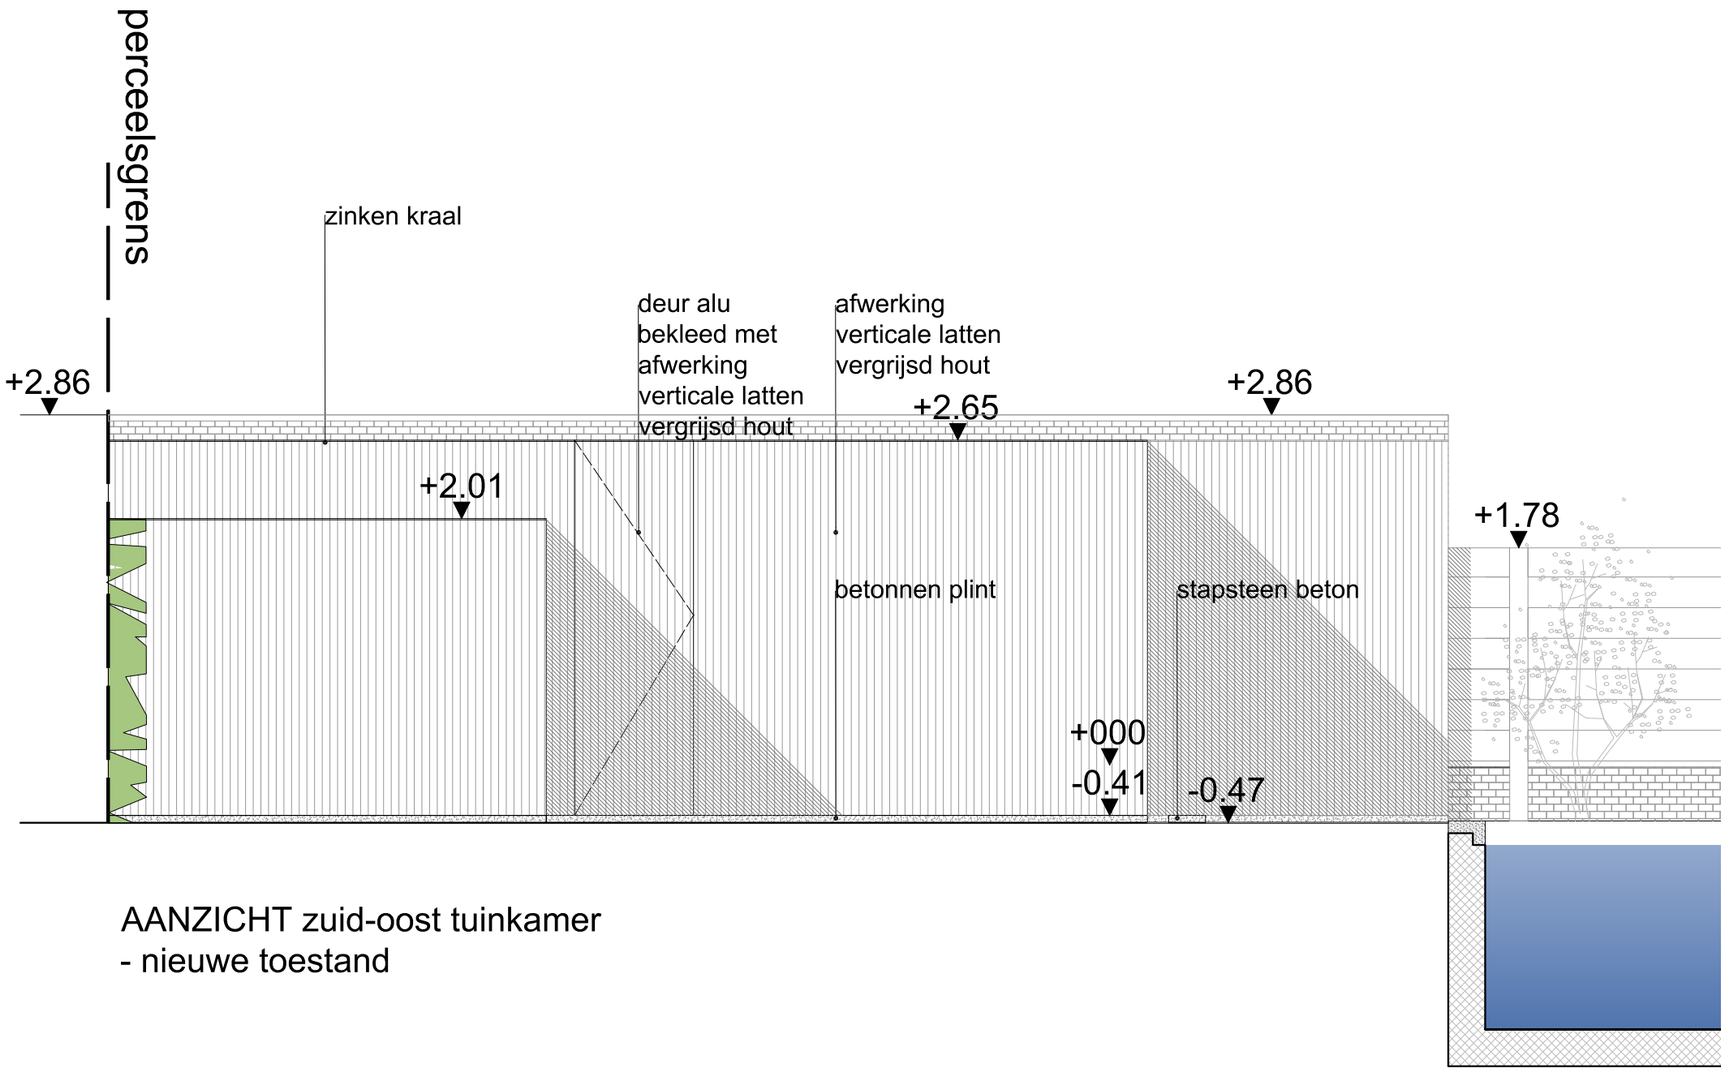

AANZICHT zuid-oost tuinkamer
- nieuwe toestand

ZIE BIJZONDERE VOORWAARDE(N)

Poststraat 91 9160 Lokeren +32 478 60 81 11 laurent@toop.be
Surmont de Volsberghestraat 12 8900 Ieper +32 474 29 15 61 jens@toop.be

Locatie
Patijntjestraat 33
9000 Gent (B)

Kadastraal: AFD 9, SECTIE I, NR 0254/V002

Opdrachtgever
Dhr. Gilles Teerlinck
Eleanor Road 38
London E8 1DN (UK)

Dossier **GIGE**
Status Bouwaanvraag
Tekening TOOP
Schaal 1/50
Datum 21/03/2024
Datum afdruk 21/03/2024