


ZIE BIJZONDERE  
VOORWAARDE(N)

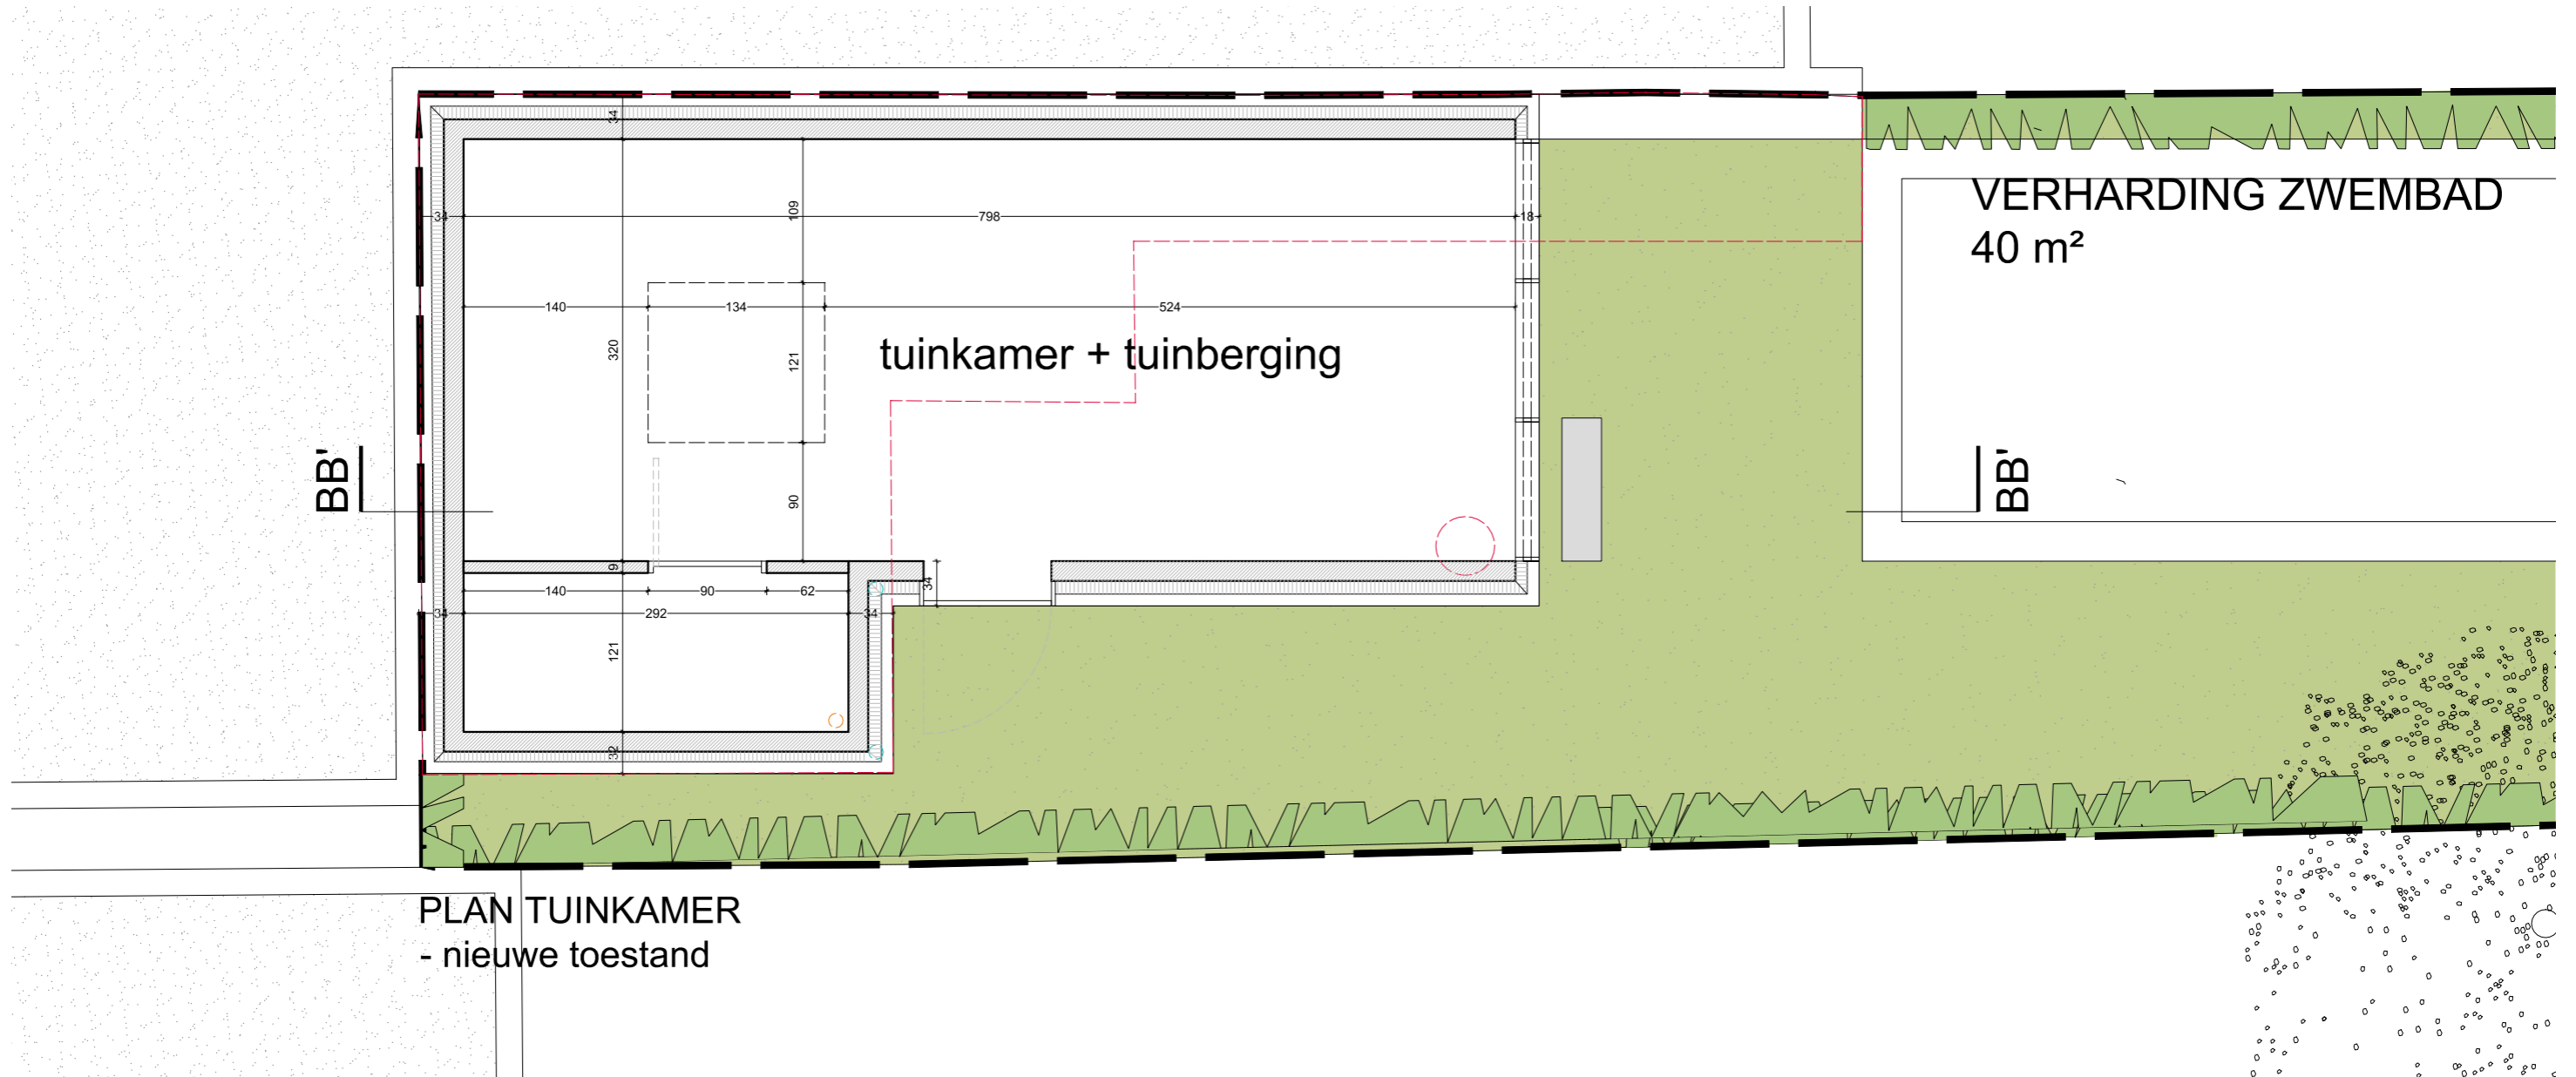

PLAN TUINKAMER  
- nieuwe toestand