TOOP architectuur.

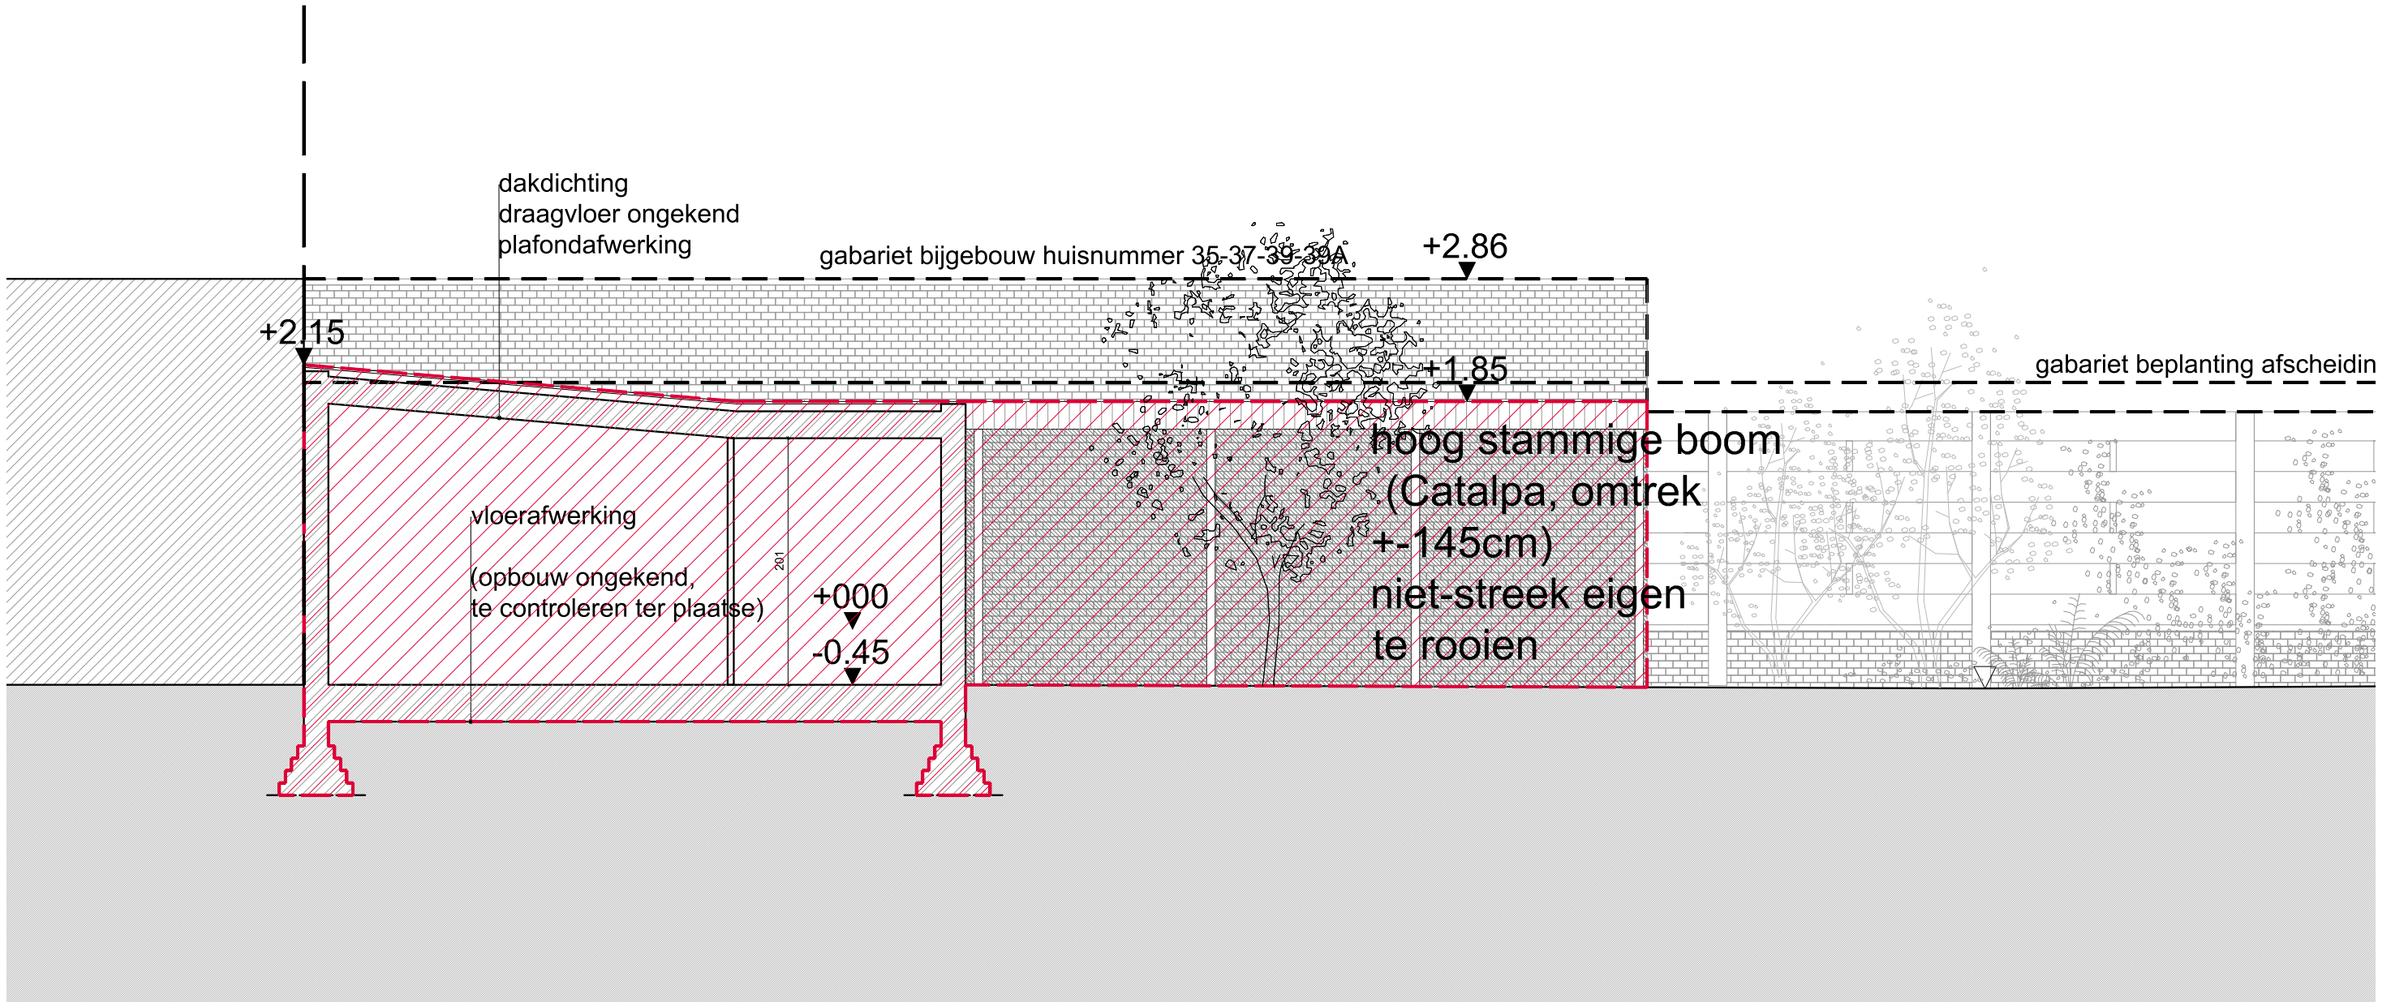

TOOP architectuur bv

Poststraat 91 — 9160 Lokeren — +32 478 60 81 11 — laurent@toop.be
Surmont de Volsberghestraat 12 — 8900 Ieper — +32 474 29 15 61 — jens@toop.be

PROJECT GIGE | VERBOUWEN VAN EEN TUINKAMER | BESTAANDE TOESTAND | TUINKAMER SNEDE AA'

Locatie
Patijntjestraat 33
9000 Gent (B)

Kadastraal: AFD 9, SECTIE I, NR 0254/V002

Opdrachtgever
Dhr. Gilles Teerlinck
Eleanor Road 38
London E8 1DN (UK)

Dossier	Tekening	Datum
GIGE	TOOP	21/03/2024
Status	Schaal	Datum afdruk
Bouwaanvraag	1/50	21/03/2024