


**ZIE BIJZONDERE  
VOORWAARDE(N)**

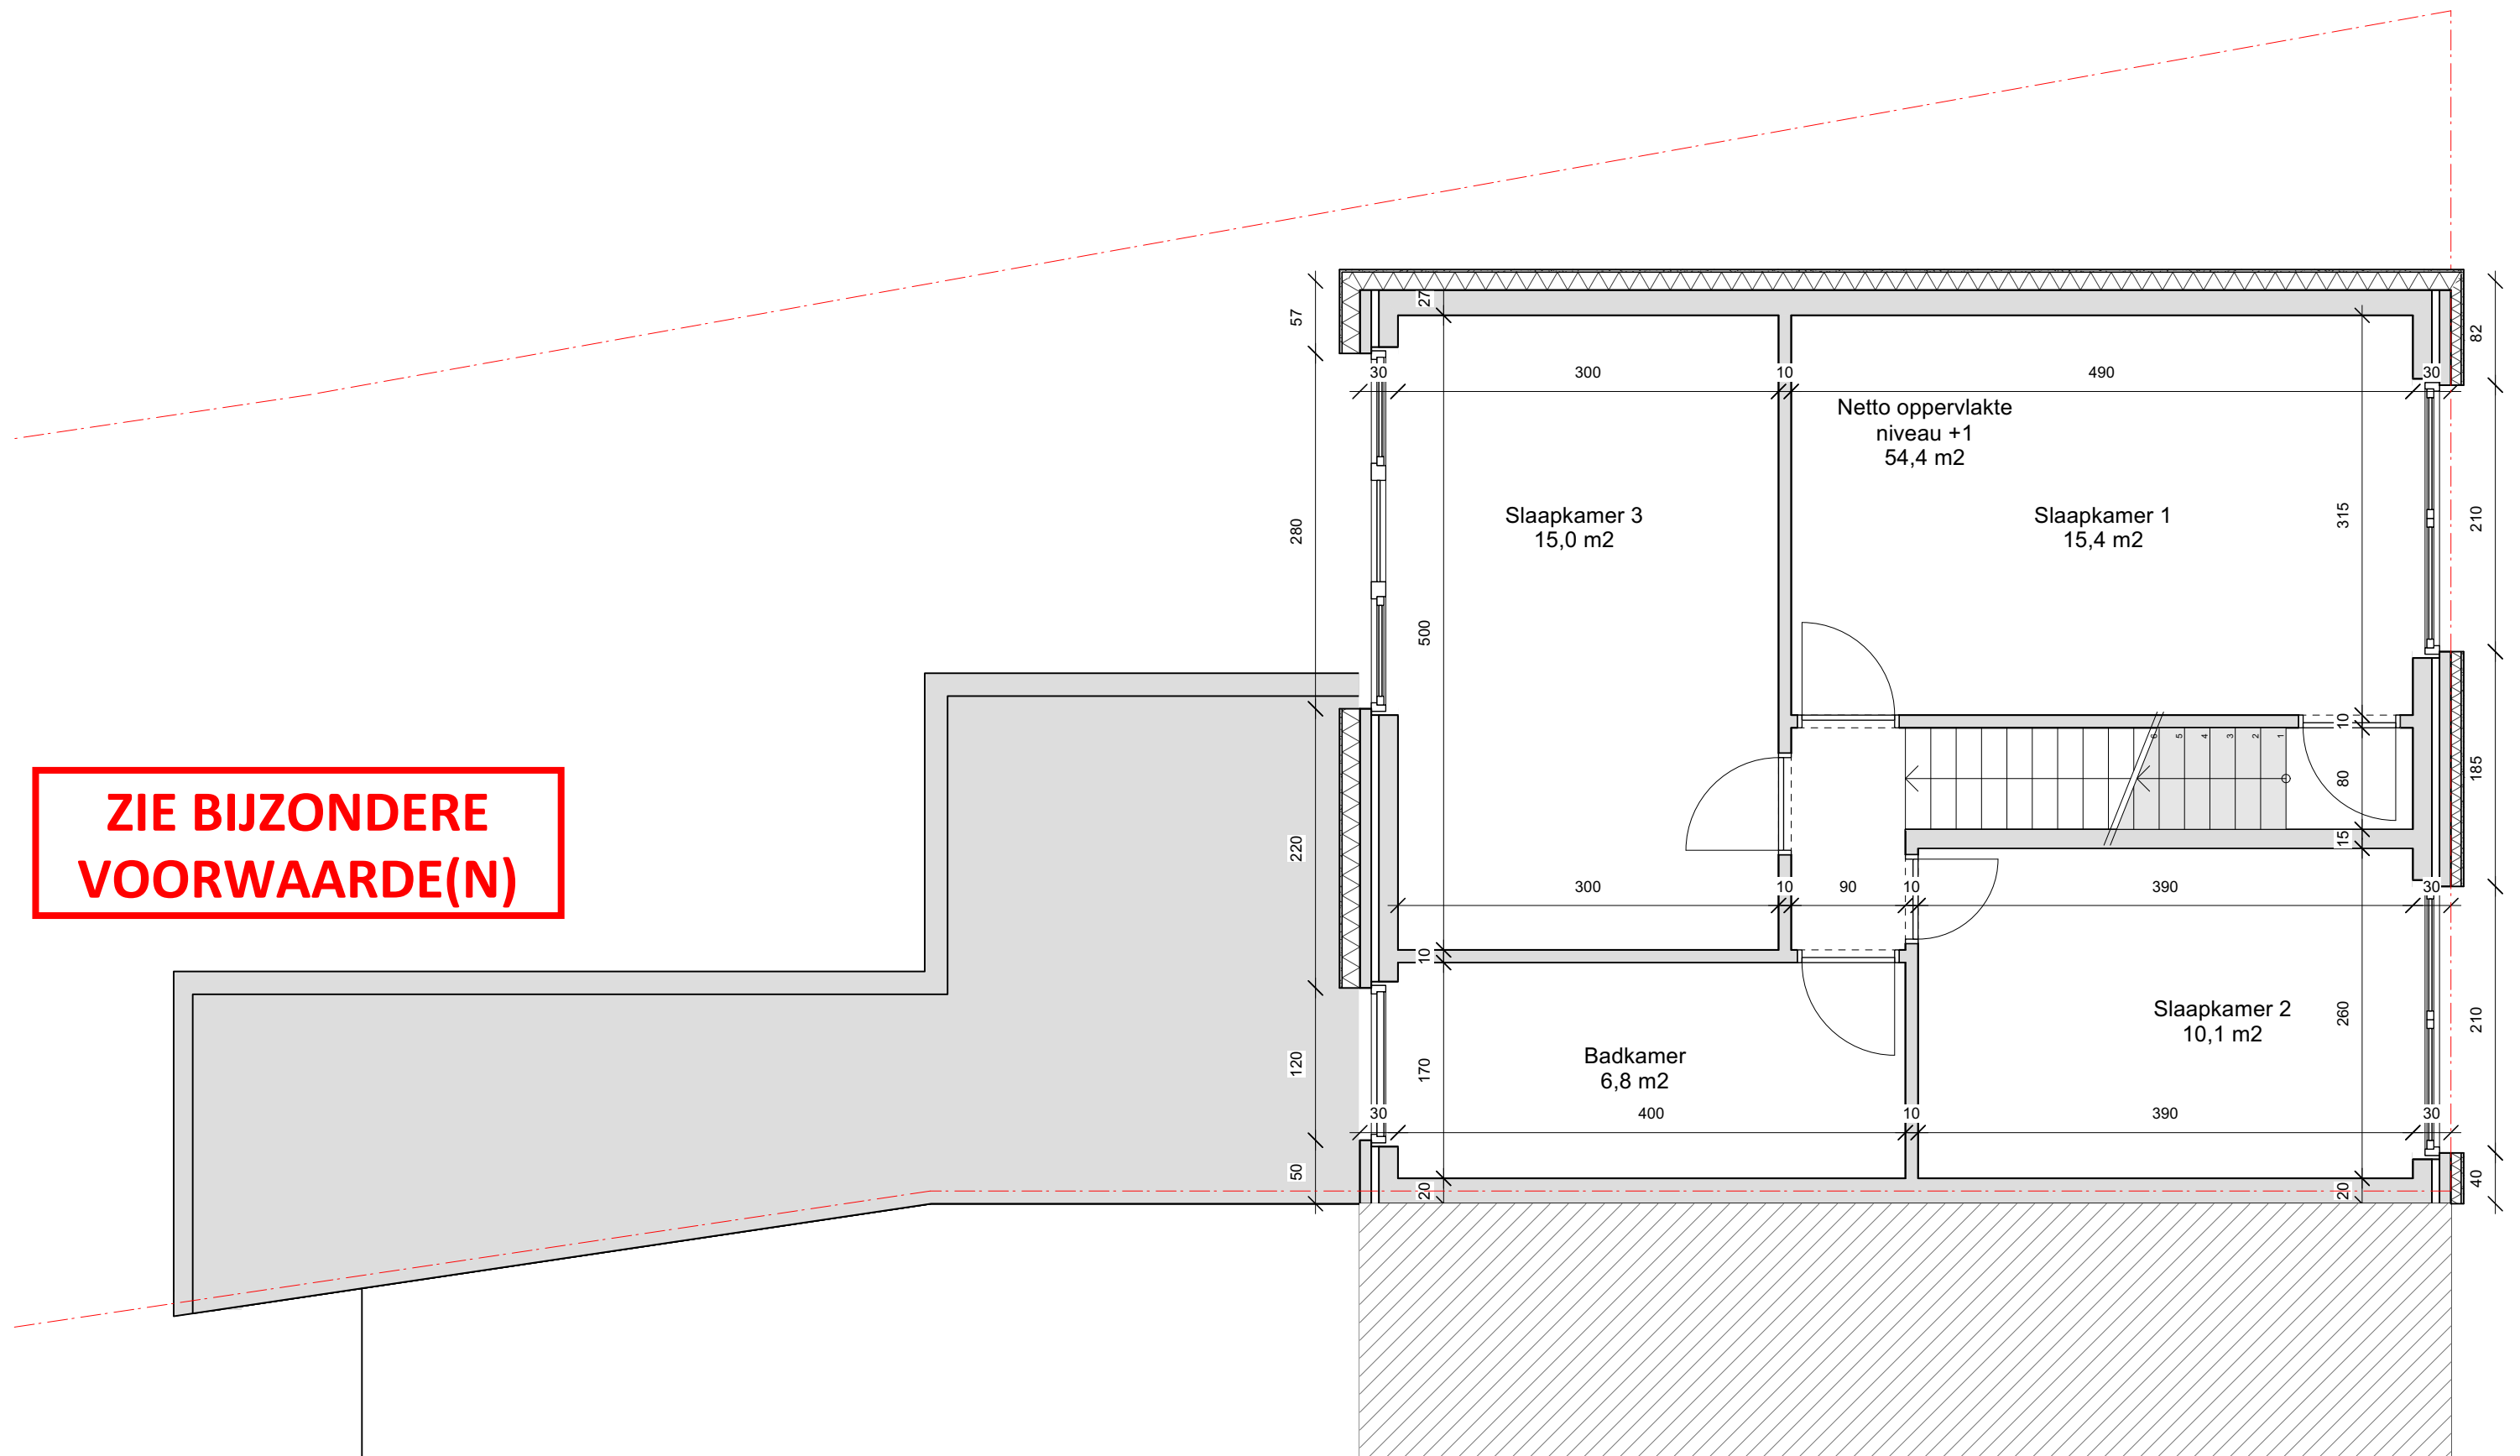

dossier : 22\_02\_LIST: verbouwing ééngesinswoning  
bouwplaats : Albrecht Rodenbachstraat 146, 9040 Sint-Amandsberg  
bouwheer : Linde Van den Hende en Stijn Declerck

architect : Tactiel architecten  
Gildenstraat 36, 1000 BRUSSEL  
t : 0499 36 84 64  
e : info@tactiel.eu  
www.tactiel.eu

onderwerp : aanvraag omgevingsvergunning  
plantitel : plannen niveau +1 - nieuwe toestand

schaal : 1/50  
bladnr : 10  
datum : 8/01/2024