


**ZIE BIJZONDERE
VOORWAARDE(N)**

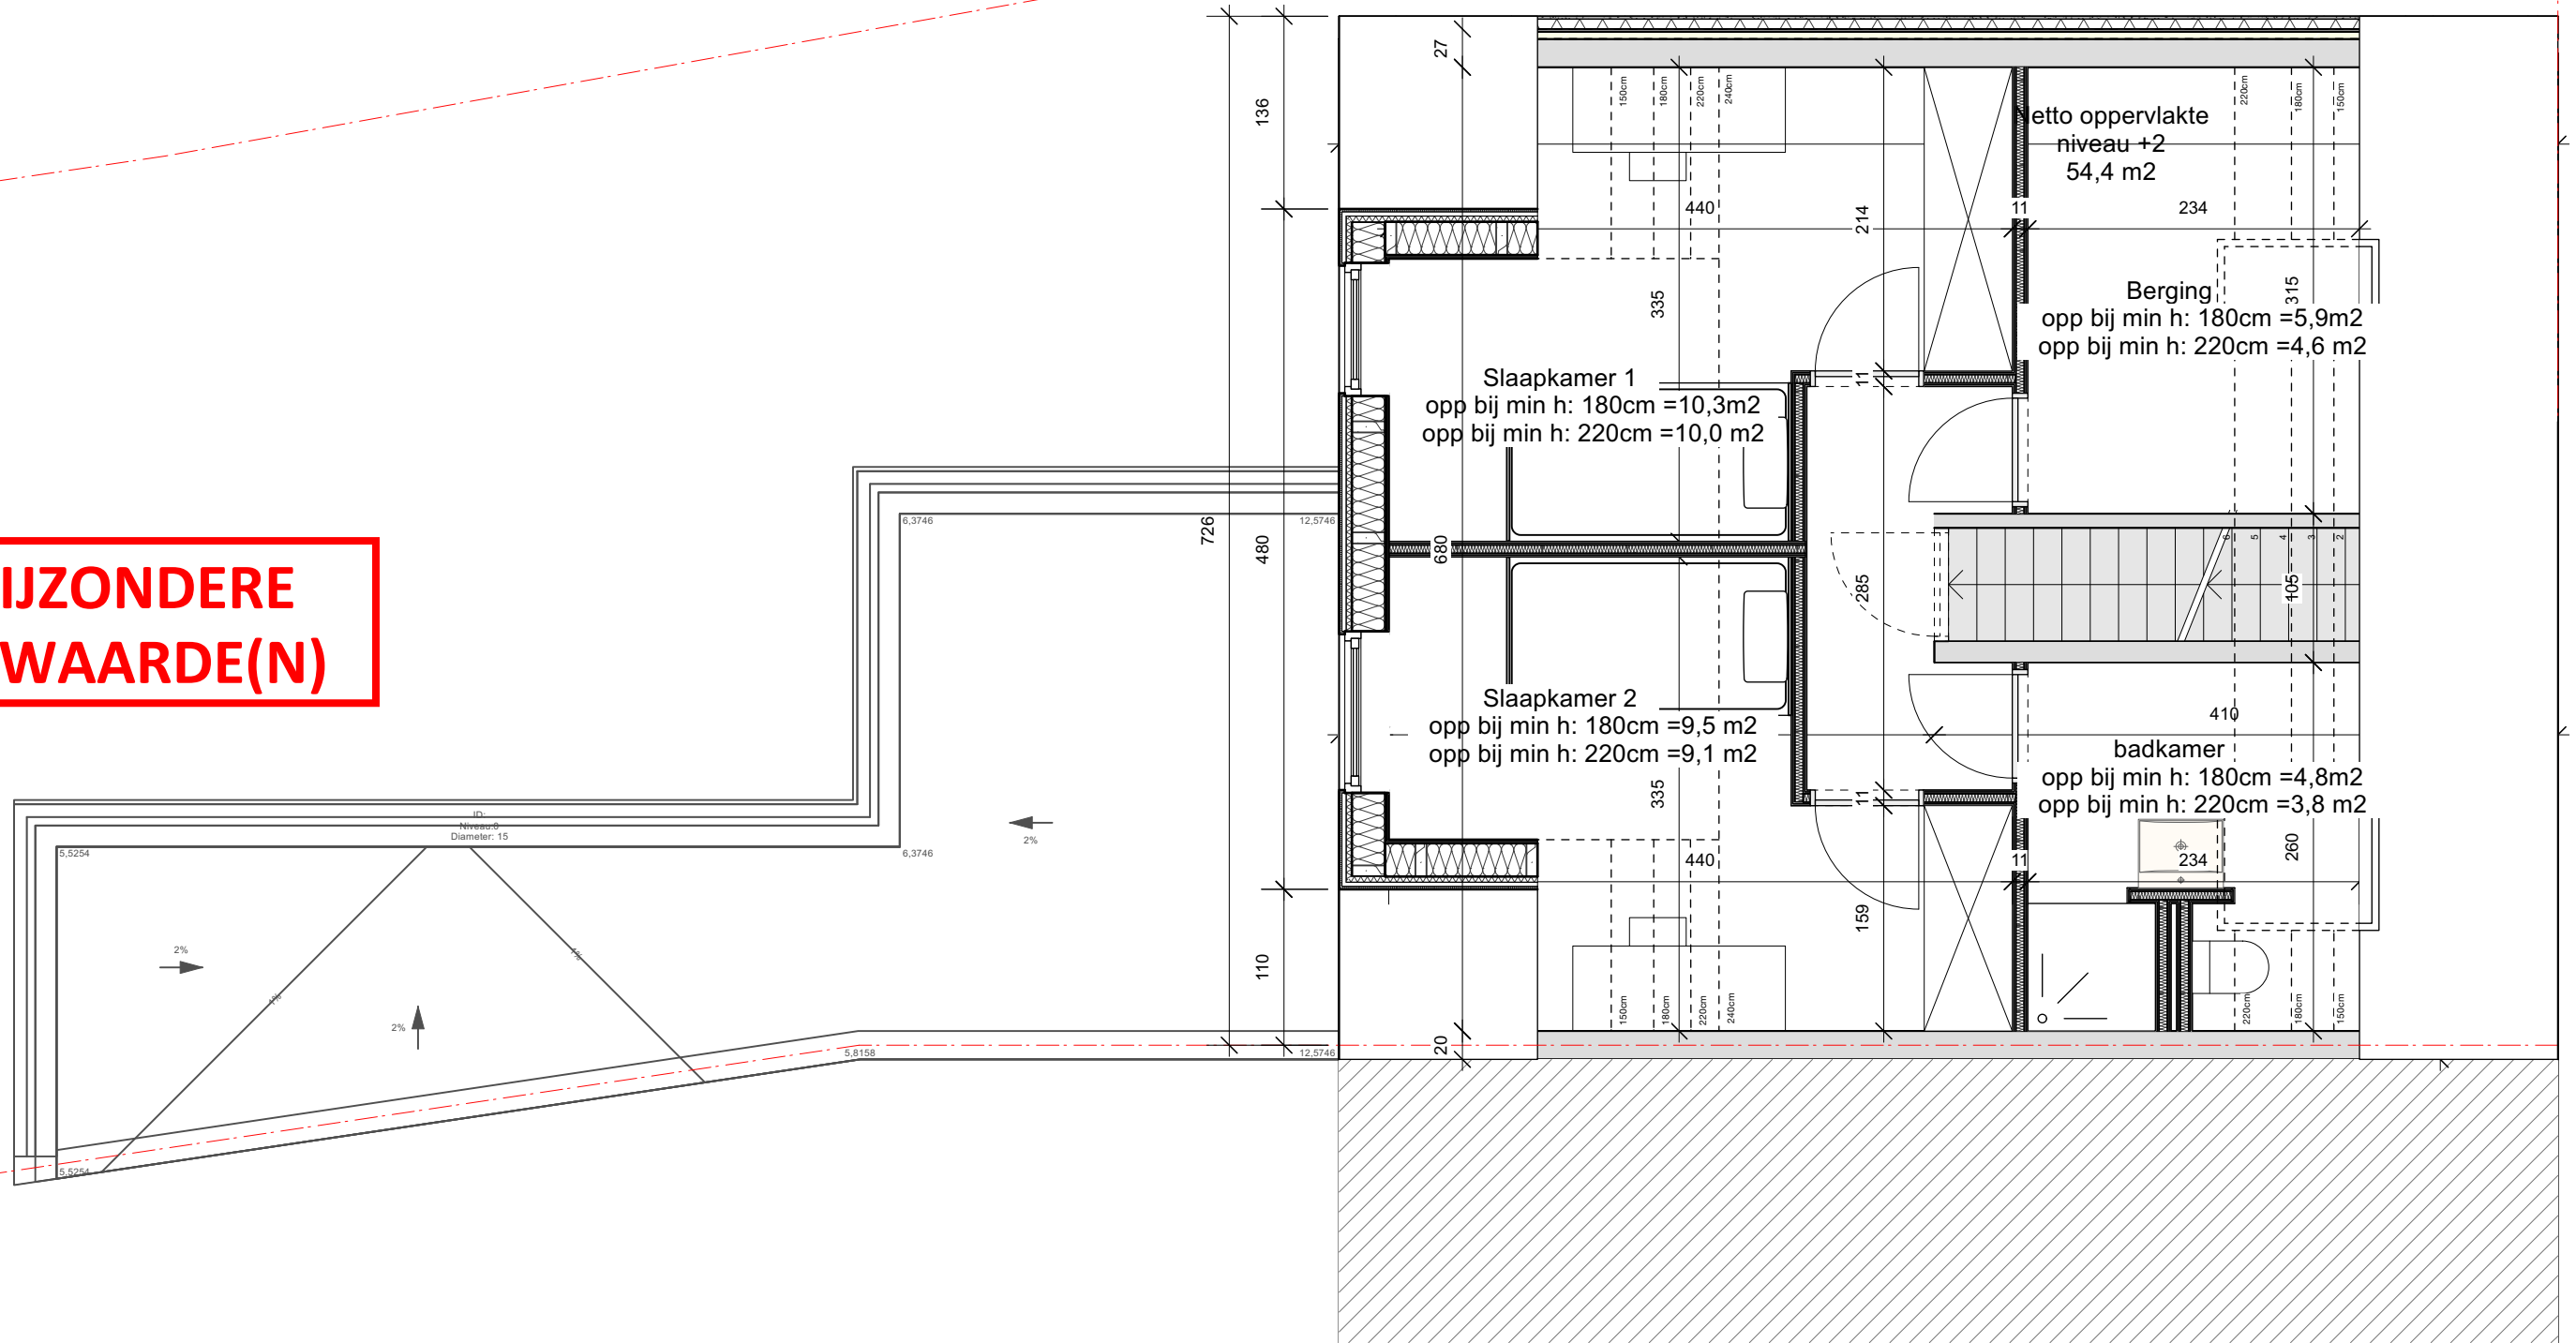

dossier : 22_02_LIST: verbouwing ééngesinswoning
 bouwplaats : Albrecht Rodenbachstraat 146, 9040 Sint-Amansberg
 bouwheer : Linde Van den Hende en Stijn Declerck

architect : Tactiel architecten
 Gildenstraat 36, 1000 BRUSSEL
 t : 0499 36 84 64
 e : info@tactiel.eu
 www.tactiel.eu

onderwerp : aanvraag omgevingsvergunning
 plantitel : plannen niveau +2 - nieuwe toestand

schaal : 1/50
 bladnr : 12
 datum : 8/01/2024