


**ZIE BIJZONDERE
VOORWAARDE(N)**

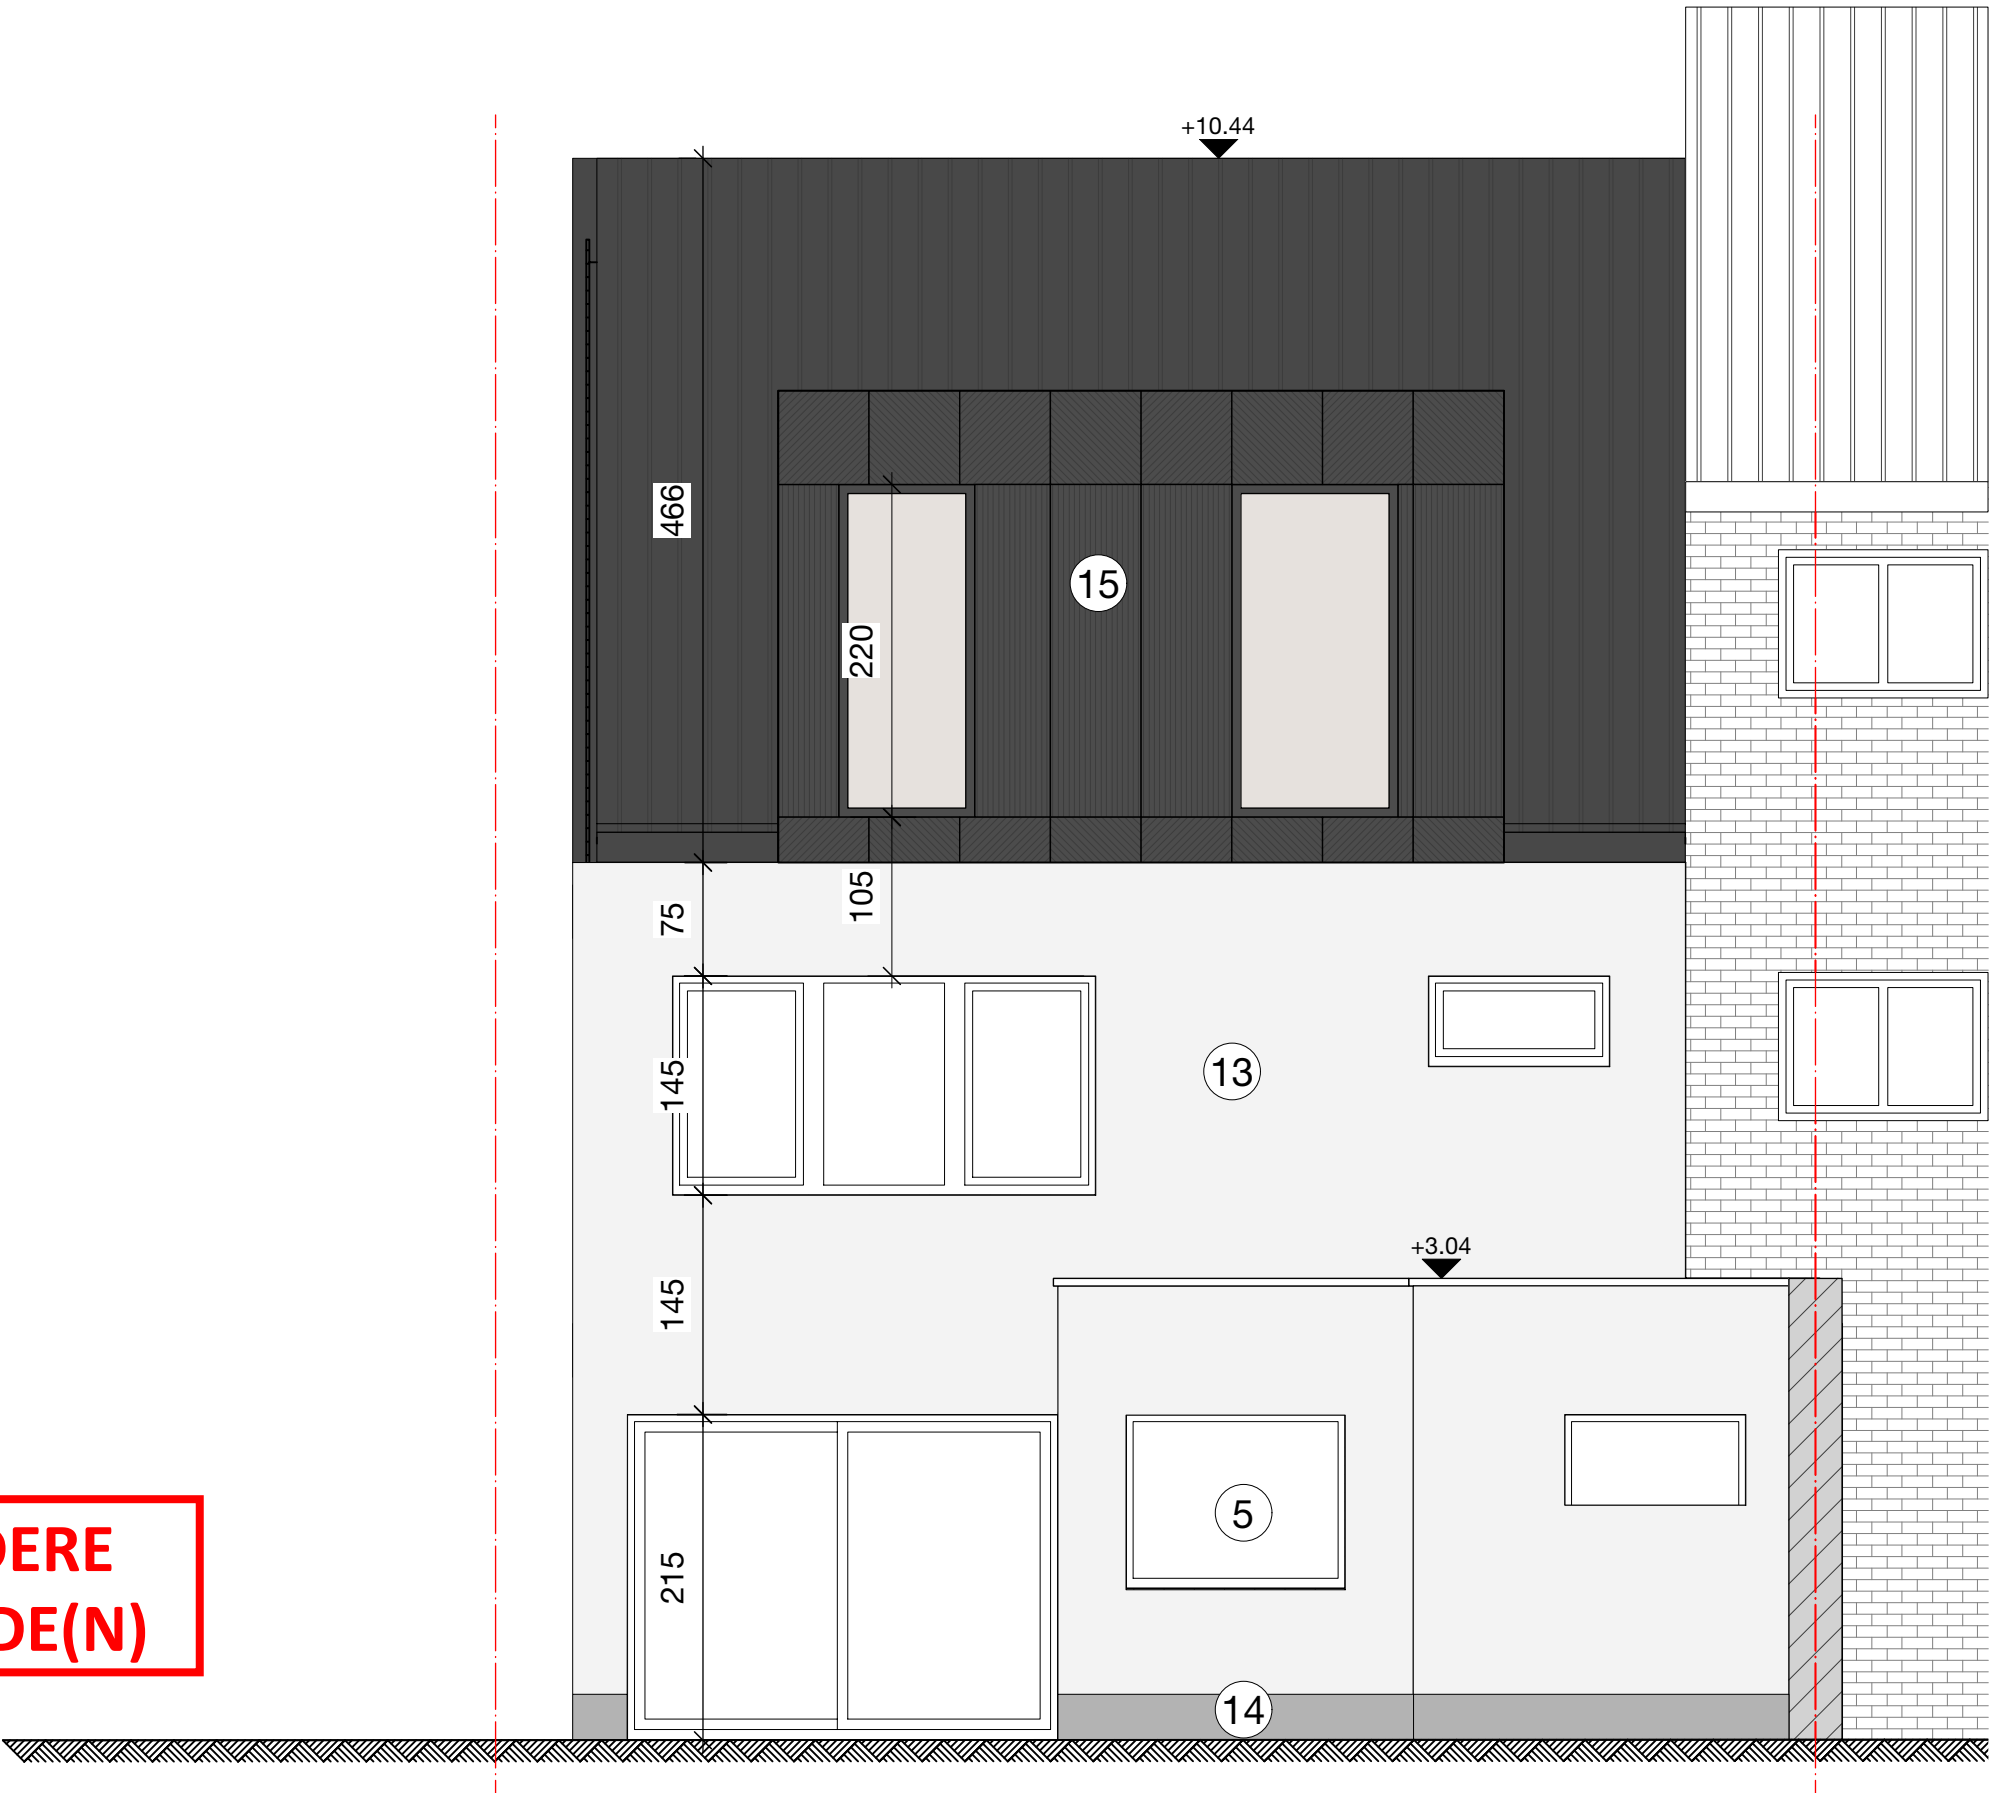

dossier :	22_02_LIST: verbouwing ééngesinswoning	architect :	Tactiel architecten Gildenstraat 36, 1000 BRUSSEL t : 0499 36 84 64 e : info@tactiel.eu www.tactiel.eu	onderwerp :	aanvraag omgevingsvergunning	schaal :	1/50
bouwplaats :	Albrecht Rodenbachstraat 146, 9040 Sint-Amandsberg			plantitel :	achtergevel - nieuwe toestand	bladnr :	20
bouwheer :	Linde Van den Hende en Stijn Declerck					datum :	8/01/2024