


**ZIE BIJZONDERE
VOORWAARDE(N)**

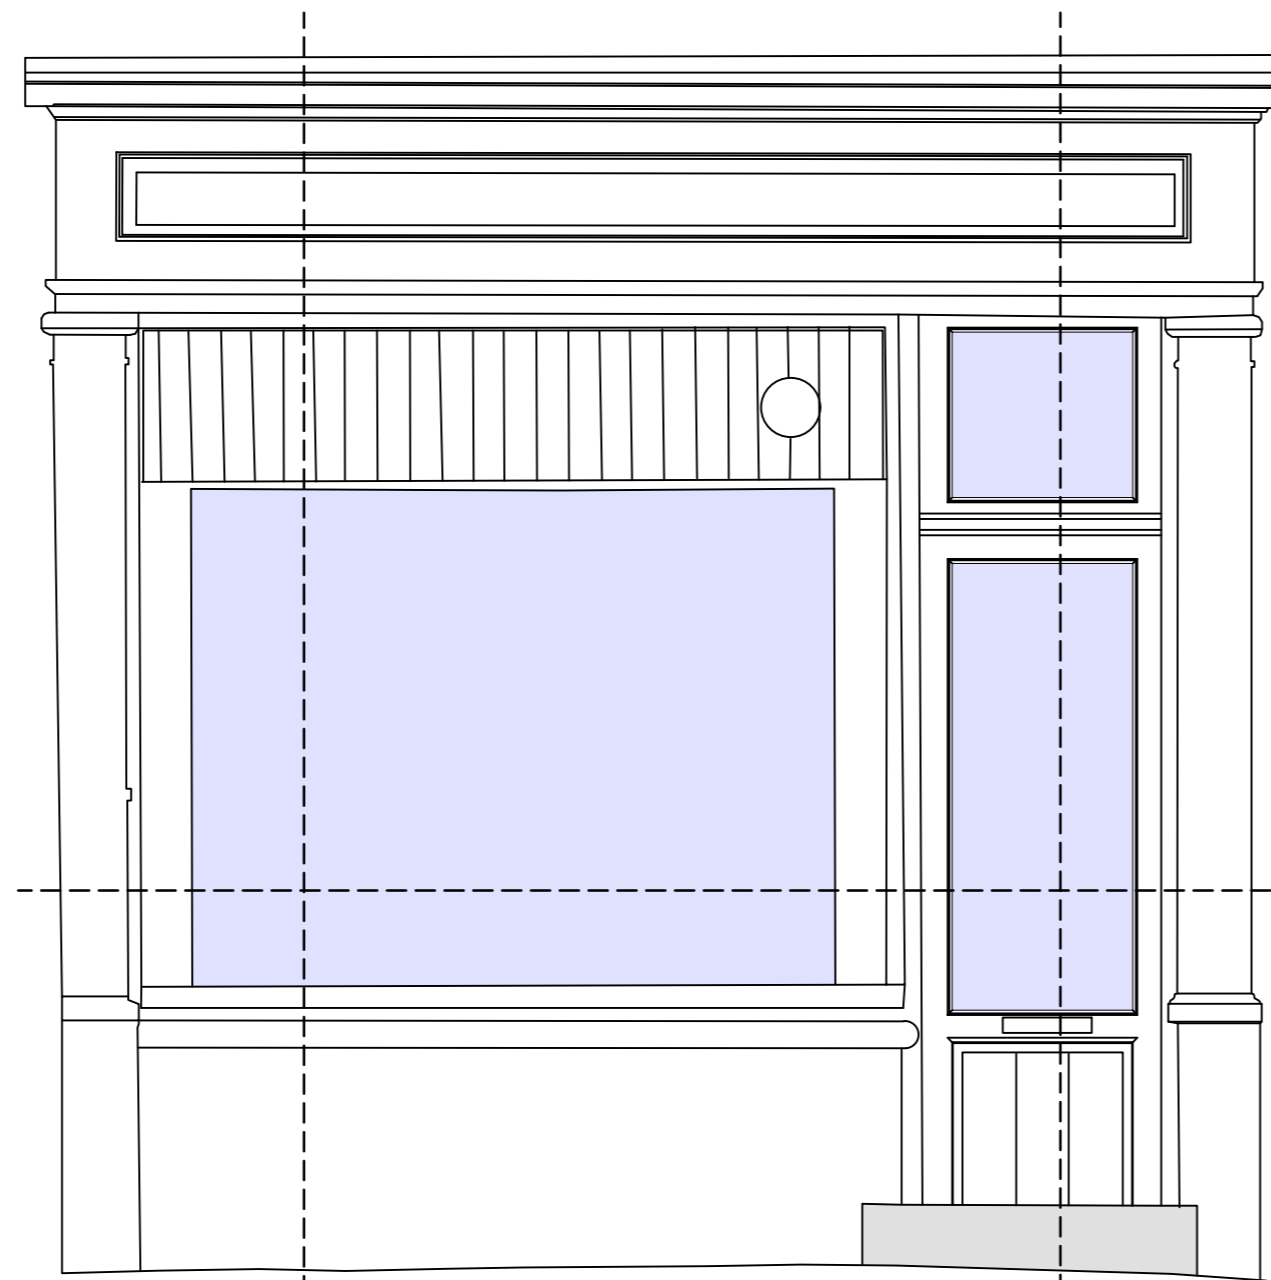

VOORGEVEL 1/100




detail 1


detail 2

detail 3


DEUR- EN RAAMGEHEEL 1/25

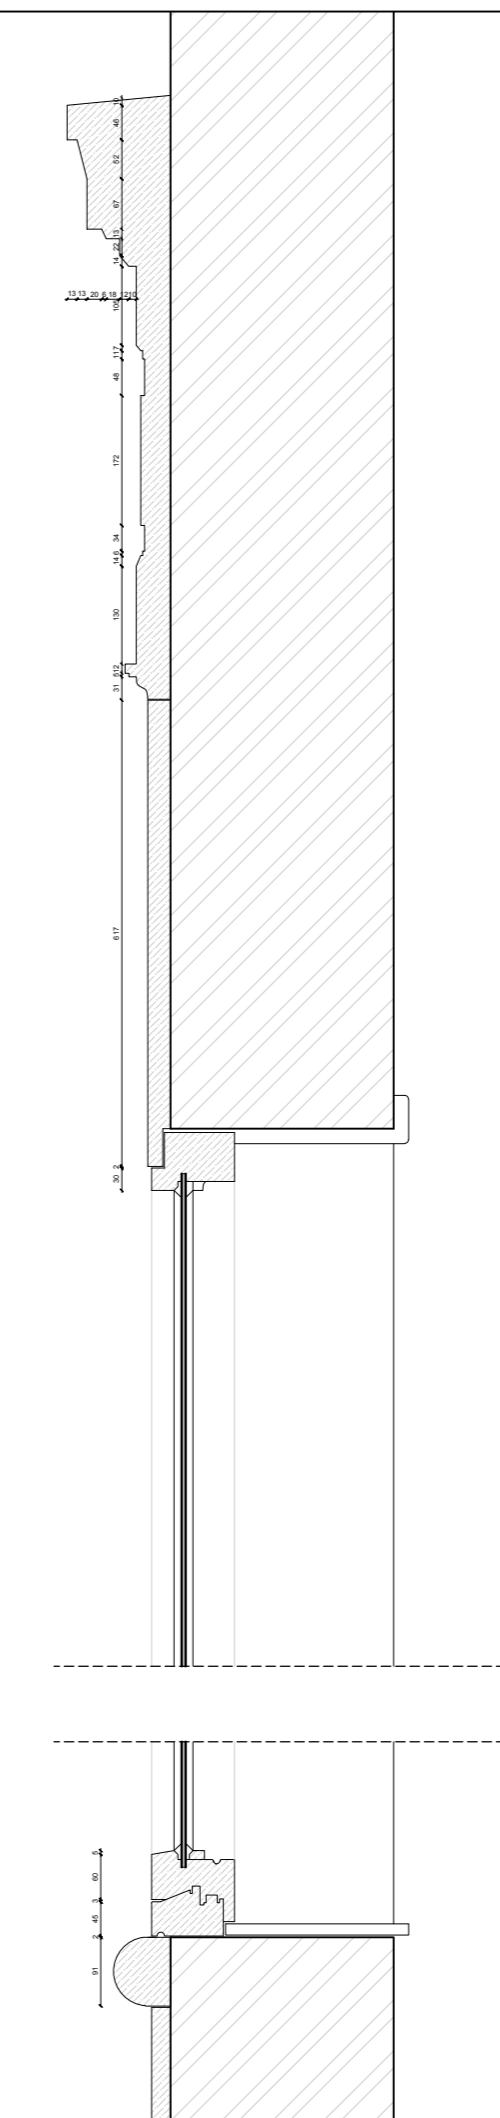

DETAIL RAAM 1/10

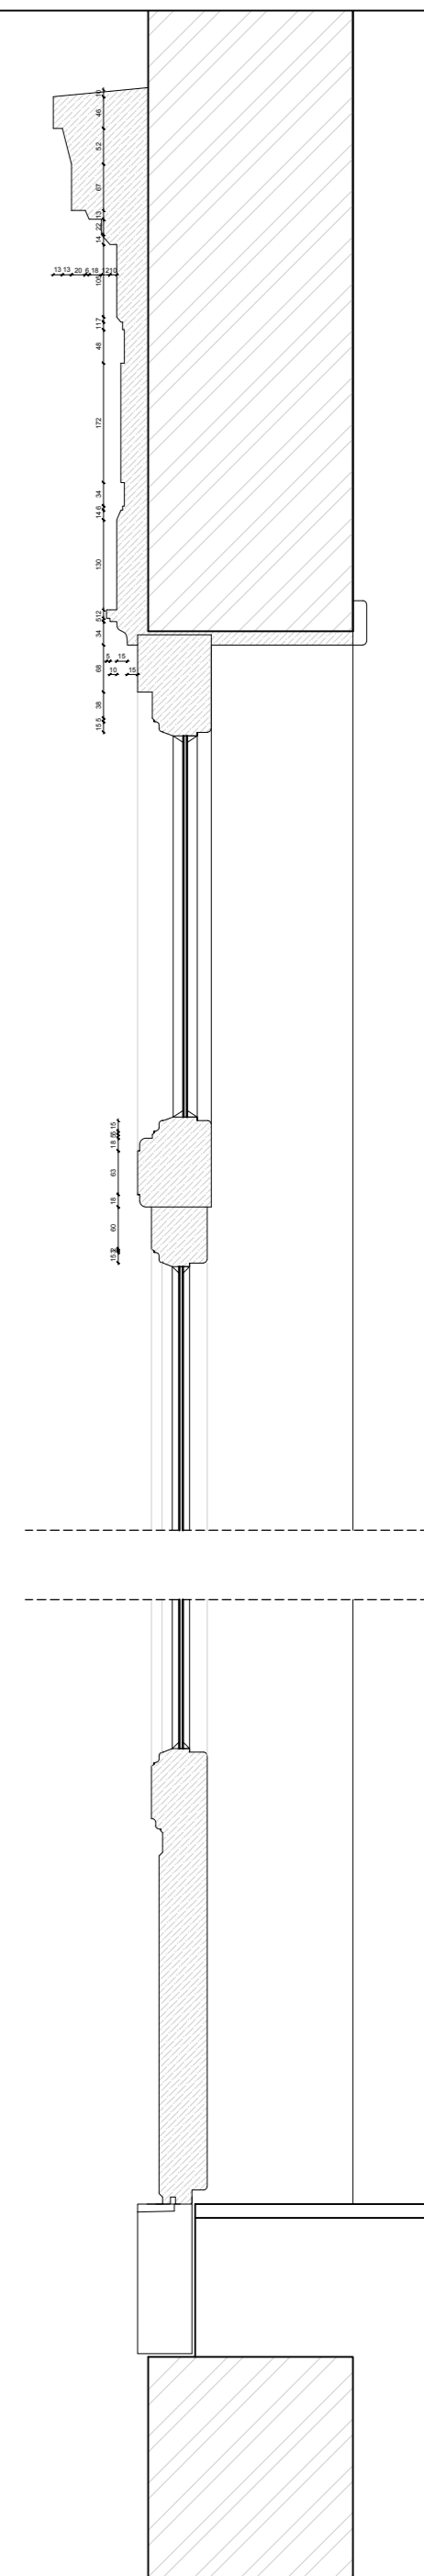

DETAIL DEUR 1/10

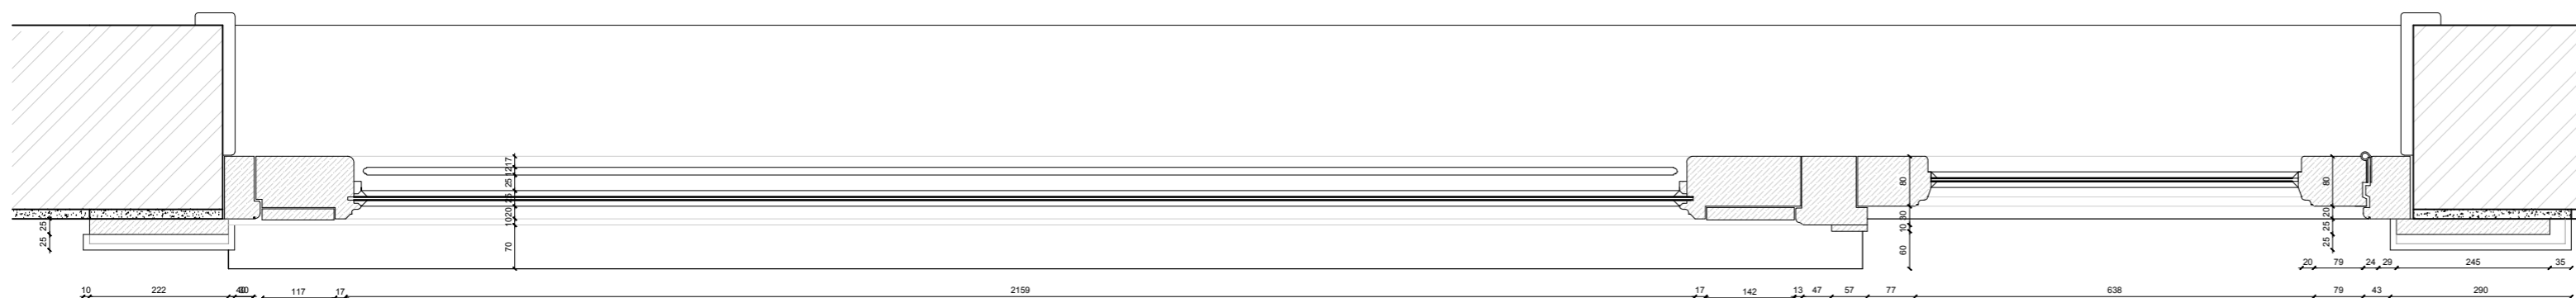

DETAIL RAAMGEHEEL 1/10



ARCHITECT BOUCQUEZ CHARLOTTE bv
DORPSSTRAAT 57 BUS 8
B-8680 KOEKELARE
0499/38.27.52
info@architectboucquezcharlotte.be

Bouwheer :
Mevr. Annemieke Van Camp
Volpenswege 26
B-9940 Evergem / Sleidinge

Renoveren van de voorgevel van een stadswoning

bouwplaats :
Kapittelstraat 1
B-9050 Gent

DETAIL HOUTEN PUI
BESTAANDE TOESTAND

BA_renovervoorgevel_D_B_1_detail

DATUM: 12-04-2024
schaal: divers
afm. in cm