


**ZIE BIJZONDERE  
VOORWAARDE(N)**




VOORGEVEL 1/100

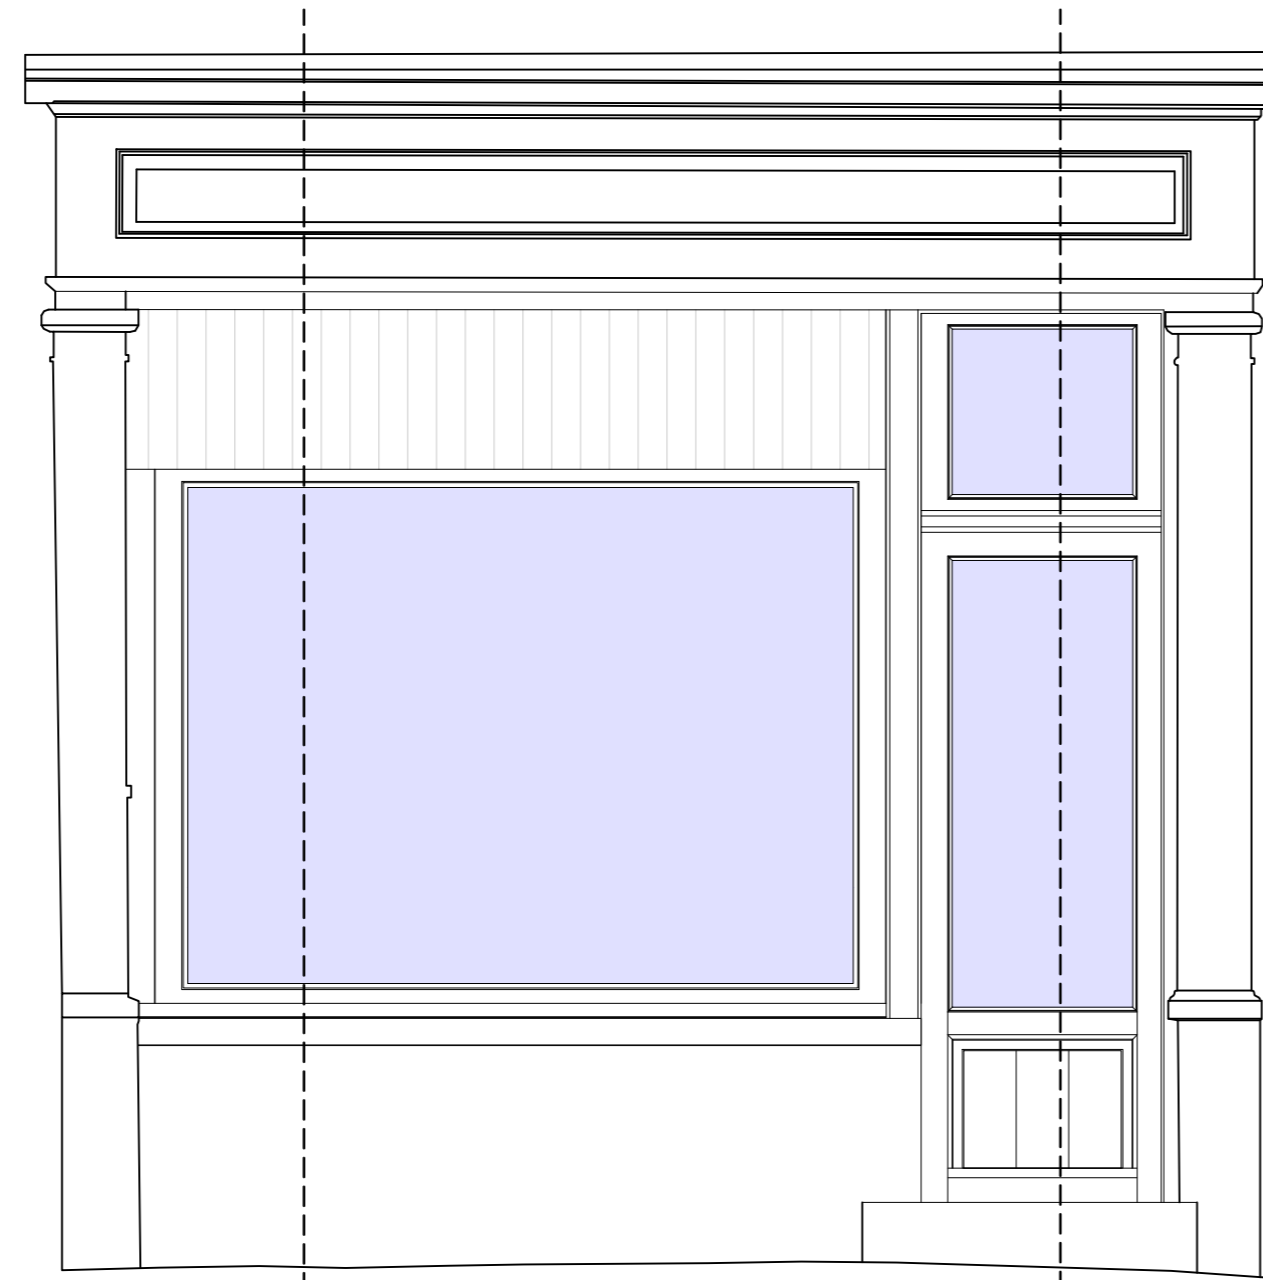


detail 1

detail 2


DEUR- EN RAAMGEHEEL 1/25

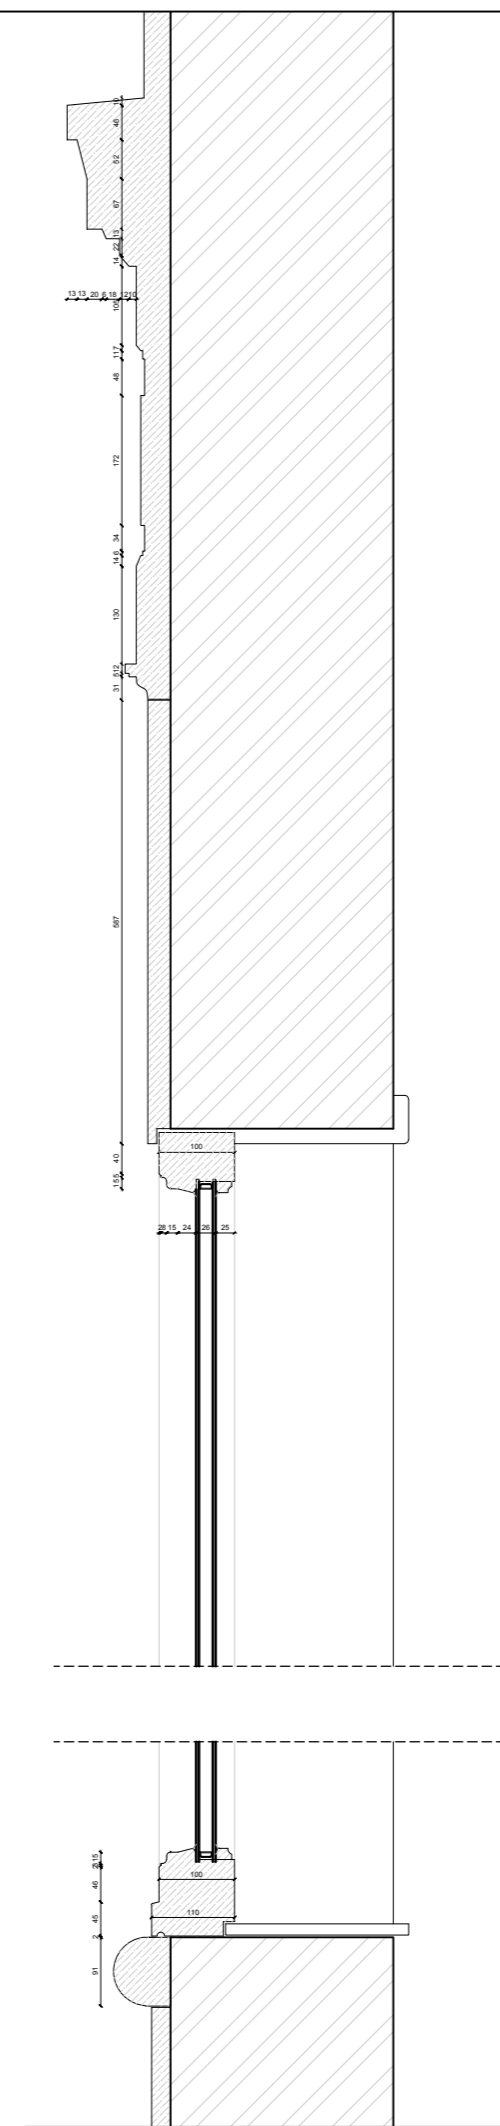

DETAIL RAAM 1/10

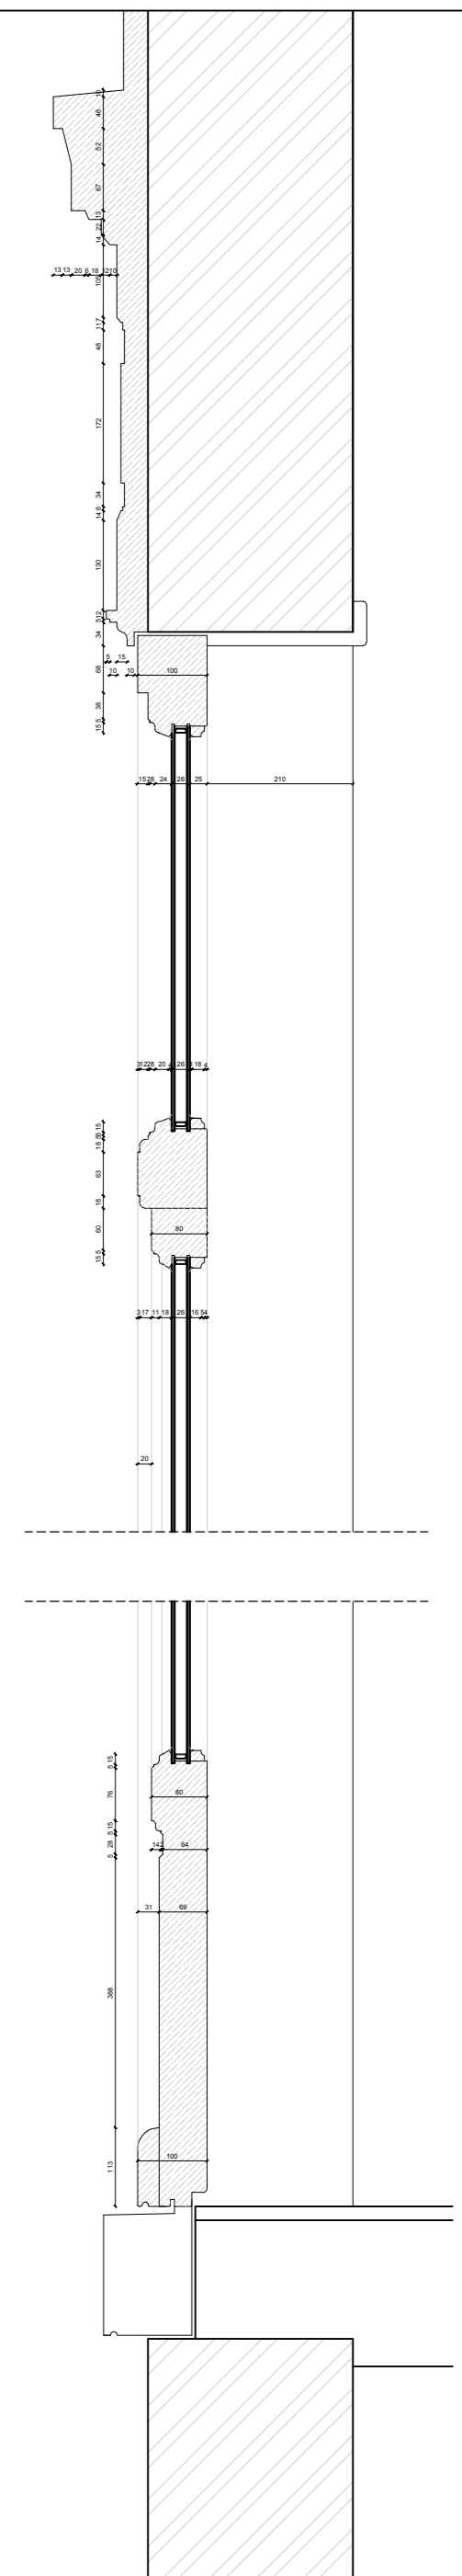

DETAIL DEUR 1/10

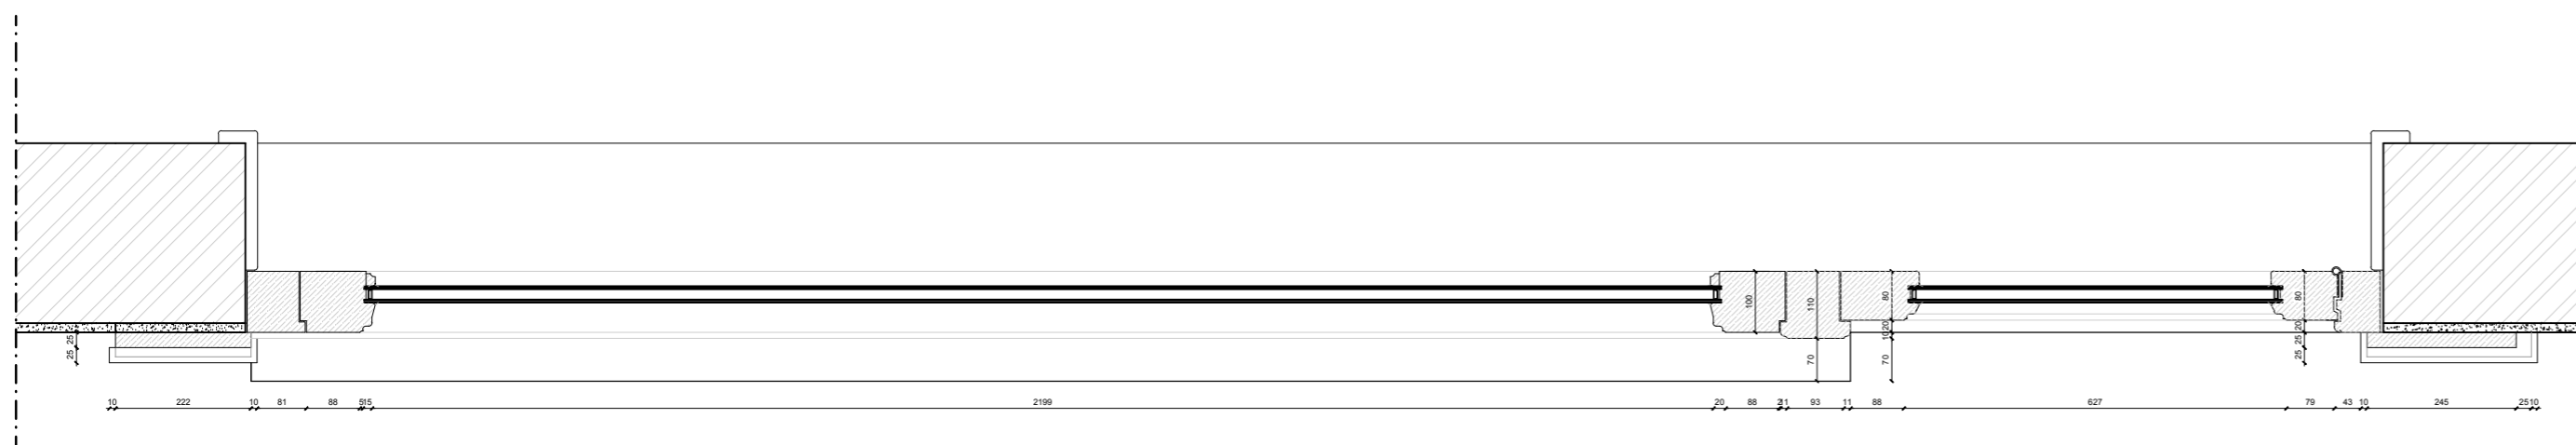

DETAIL RAAMGEHEEL 1/10



ARCHITECT BOUCQUEZ CHARLOTTE bv  
DORPSSTRAAT 57 BUS 8  
B-8680 KOEKELARE  
0499/38.27.52  
info@architectboucquezcharlotte.be

Bouwheer :  
**Mevr. Annemieke Van Camp**  
Volpenswege 26  
B-9940 Evergem / Sleidinge

Renoveren van de voorgevel van een stadswoning

bouwplaats :  
Kapittelstraat 1  
B-9050 Gent

DETAIL HOUTEN PUI  
ONTWORPEN TOESTAND

BA\_renoverenvoorgevel\_D\_N\_1\_detail

DATUM: 12-04-2024  
schaal: divers  
afm. in cm