


**ZIE BIJZONDERE
VOORWAARDE(N)**

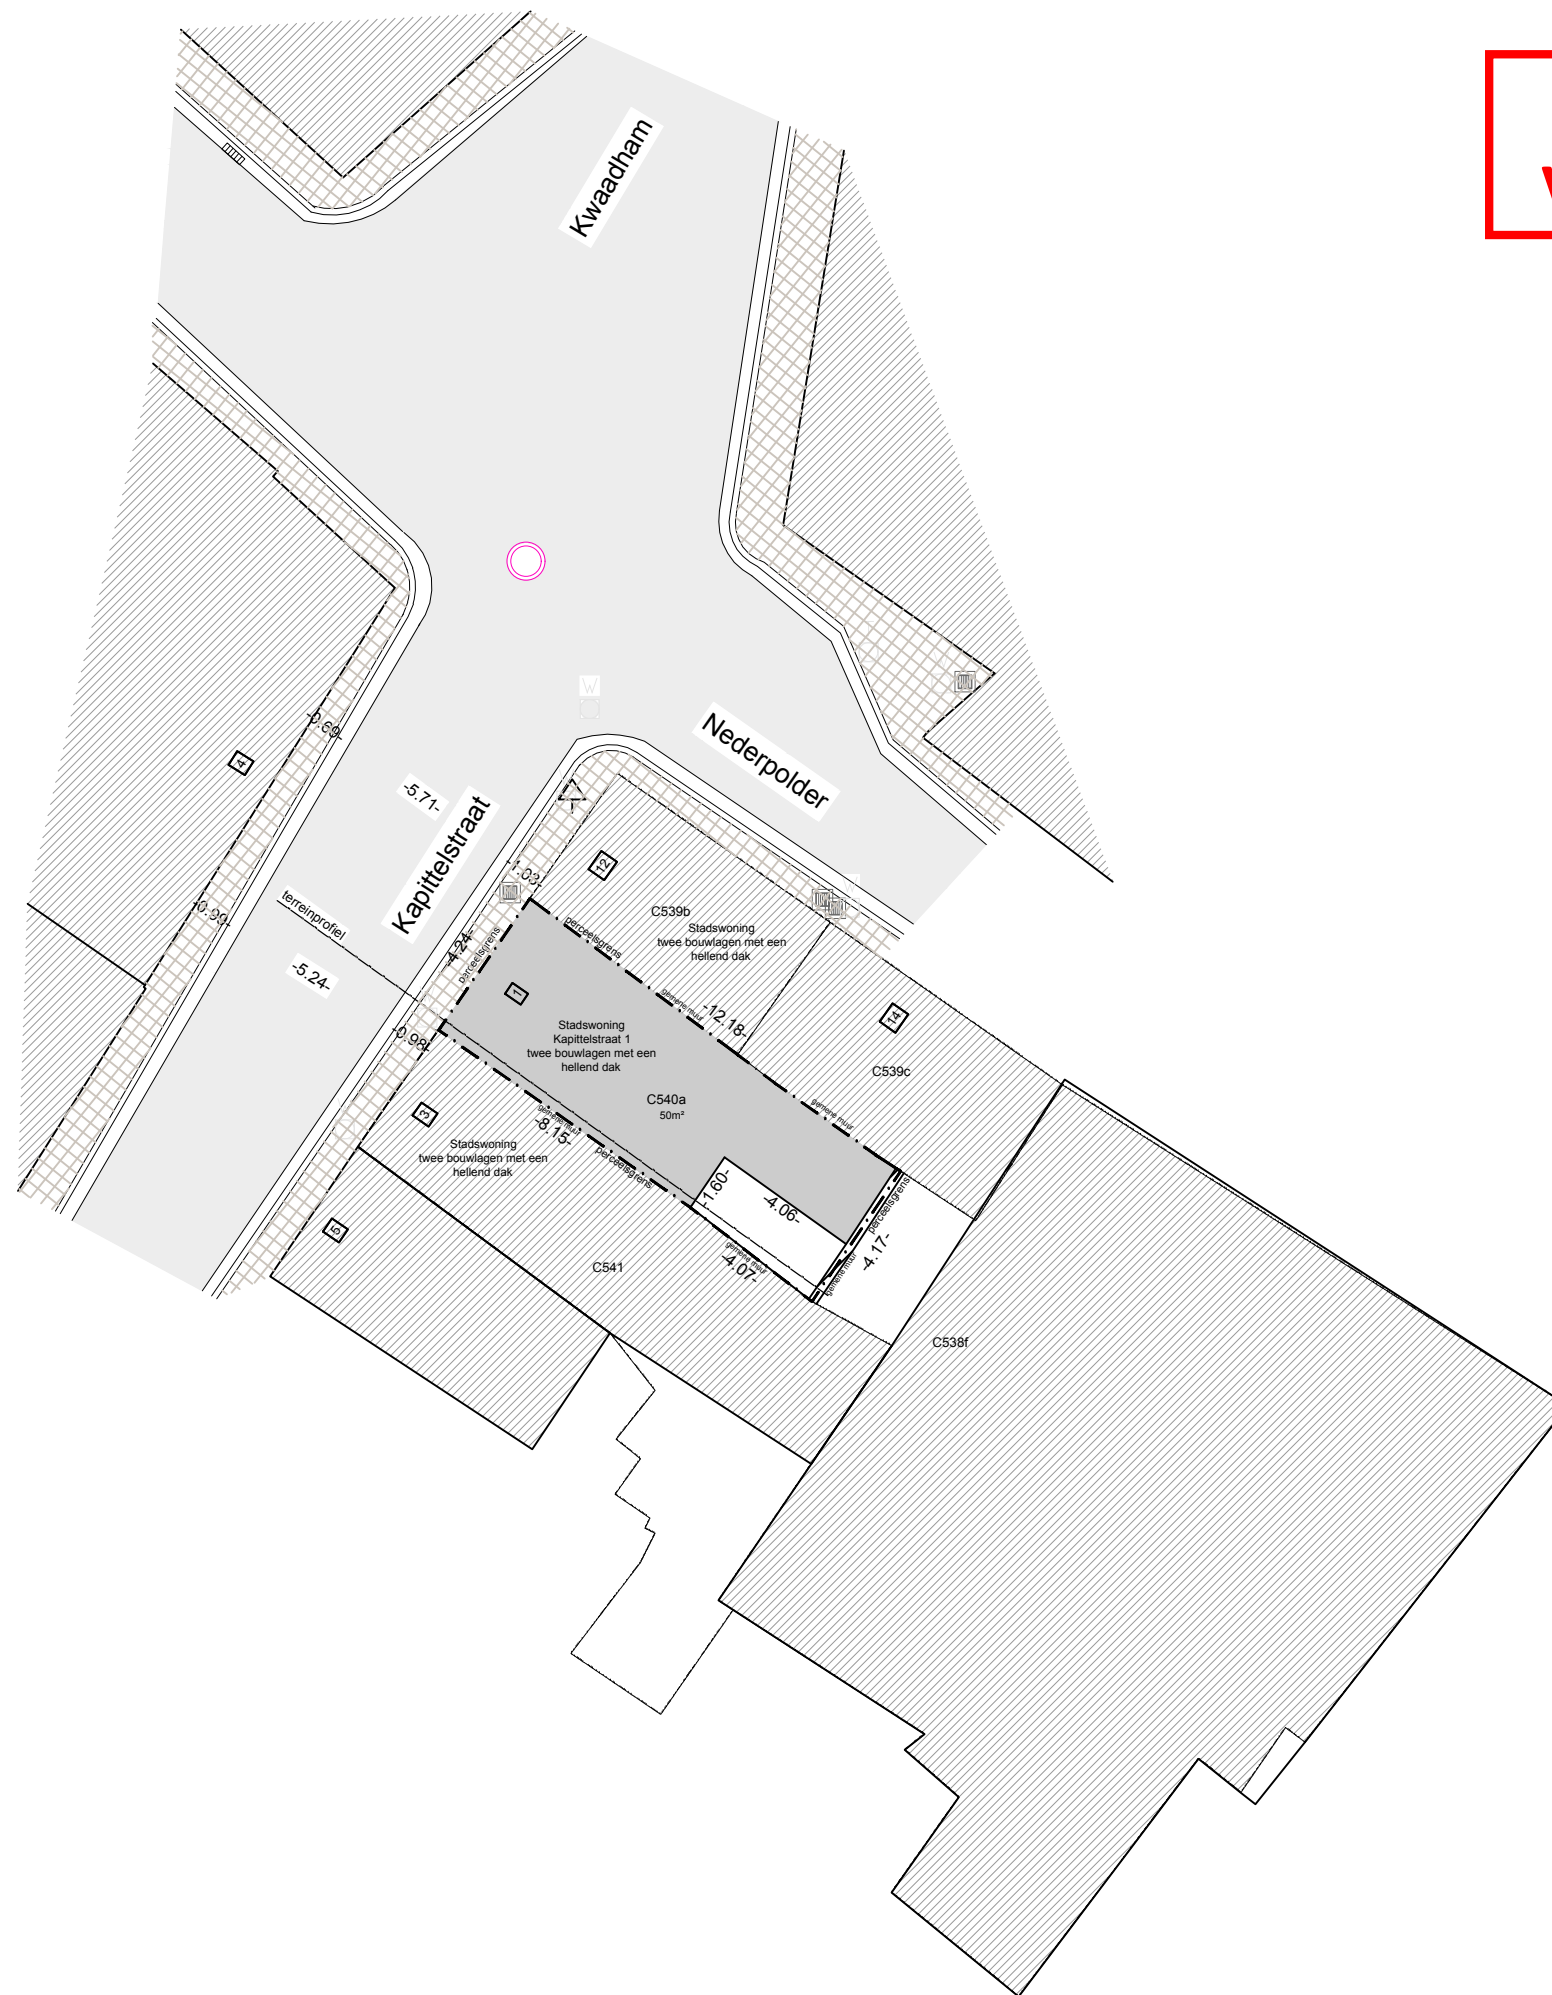

ARCHITECT BOUCQUEZ CHARLOTTE bv
DORPSSTRAAT 57 BUS 8
B-8680 KOEKELARE
0499/38.27.52
info@architectboucquezcharlotte.be

Renoveren van de voorgevel van een stadswoning

Bouwheer :
Mevr. Annemieke Van Camp
Volpenswege 26
B-9940 Evergem / Sleidinge

bouwplaats :
Kapittelstraat 1
B-9050 Gent

INPLANTINGSPLAN
ONTWORPEN TOESTAND

BA_renoverenvoorgevel_I_N_1_inplantingsplan

DATUM: 12-04-2024
schaal: 1/200 op A3
afm. in cm

