



**ZIE BIJZONDERE  
VOORWAARDE(N)**

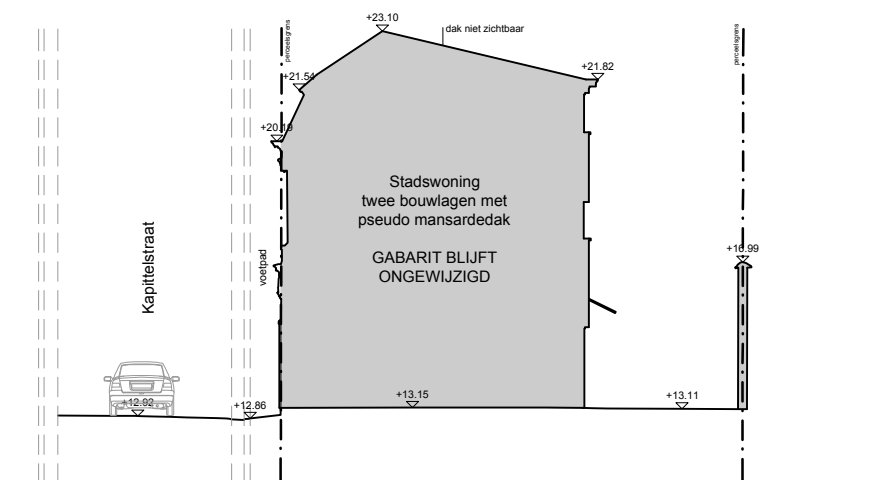

DATUM: 12-04-2024

schaal: 1/200 op A3

afm. in cm

 

ARCHITECT BOUCQUEZ CHARLOTTE bv  
DORPSSTRAAT 57 BUS 8  
B-8680 KOEKELARE  
0499/38.27.52  
info@architectboucquezcharlotte.be

### Renoveren van de voorgevel van een stadswoning

Bouwheer :  
**Mevr. Annemieke Van Camp**  
Volpenswege 26  
B-9940 Evergem / Sleidinge

bouwplaats :  
Kapittelstraat 1  
B-9050 Gent

### TERREINPROFIEL

BESTAANDE TOESTAND

BA\_renoverenvoorgevel\_T\_B\_1\_terreinprofiel