


DOORSNEDE B-B' - nieuwe toestand

**ZIE BIJZONDERE
VOORWAARDE(N)**

Opdeling woning
De vergunning wordt afgeleverd voor het
verbouwen van een eengezinswoning. De
eengezinswoning mag niet fysiek worden
opgedeeld.

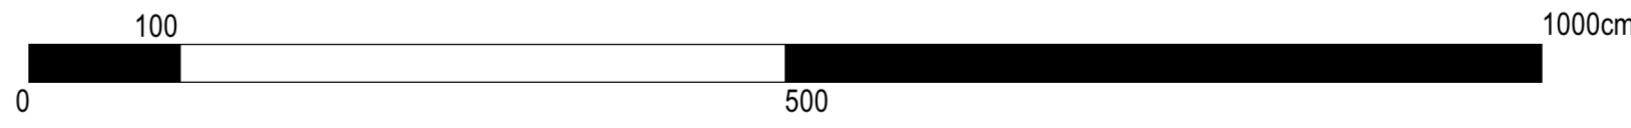

schaal 1/50
maateenheid centimeter