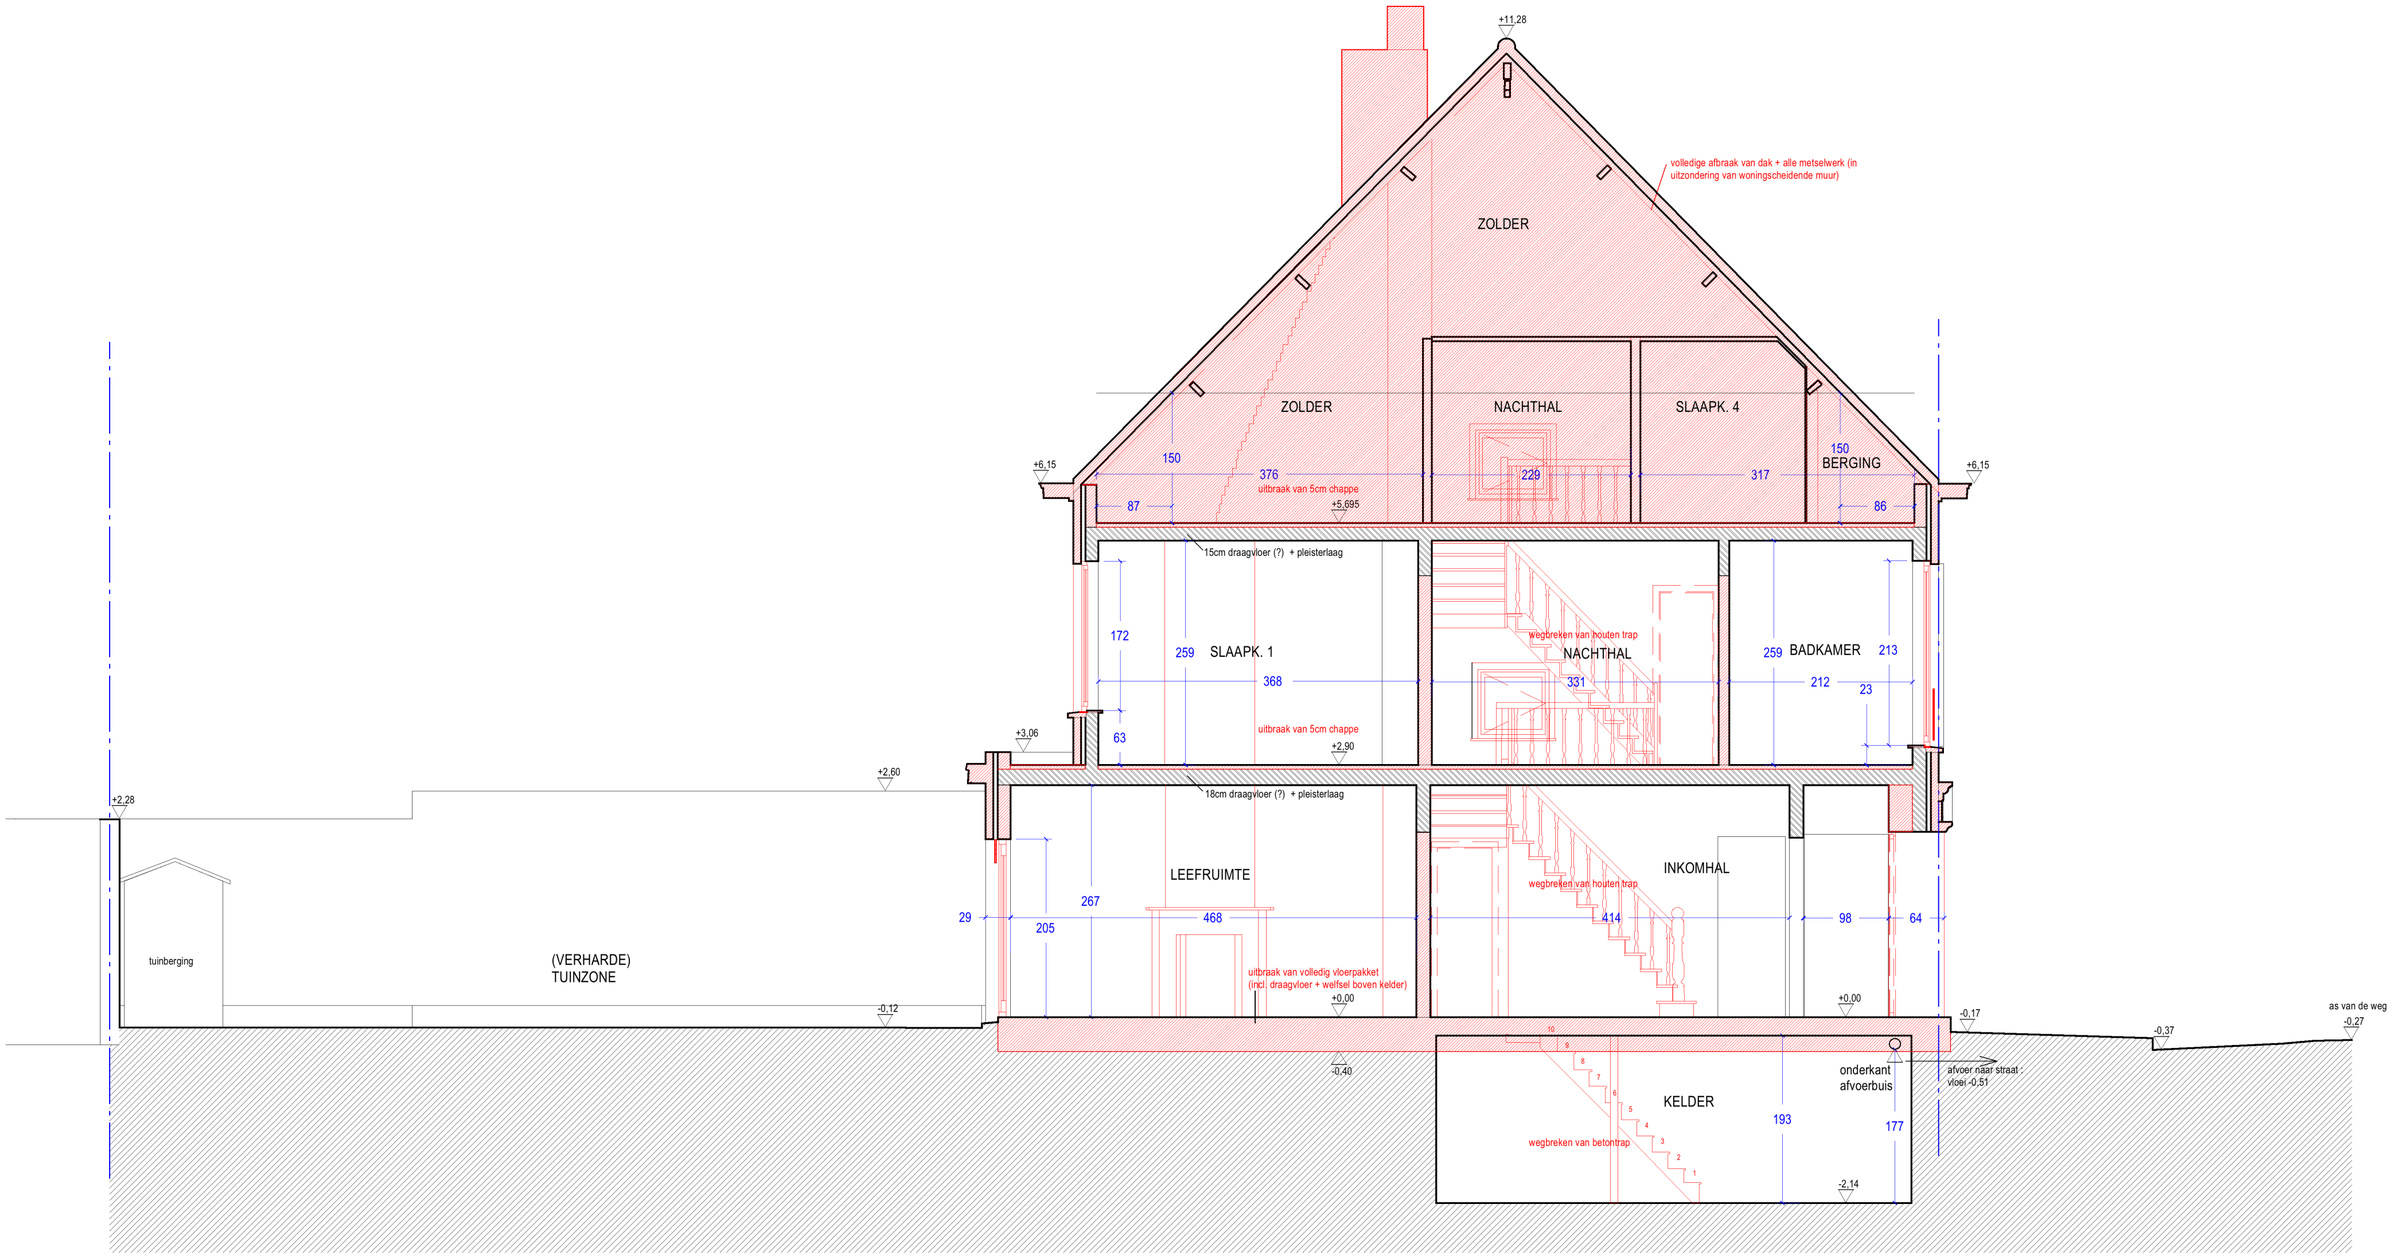

DOORSNEDE A-A' - bestaande toestand

100 1000cm

0 500

schaal 1/50
maateenheid centimeter