


Opdeling woning
De vergunning wordt afgeleverd voor het verbouwen van een eengezinswoning. De eengezinswoning mag niet fysiek worden opgedeeld.

ZIE BIJZONDERE VOORWAARDE(N)

JOOS LAMBRECHTSTRAAT

GELIJKVLOERS - nieuwe toestand

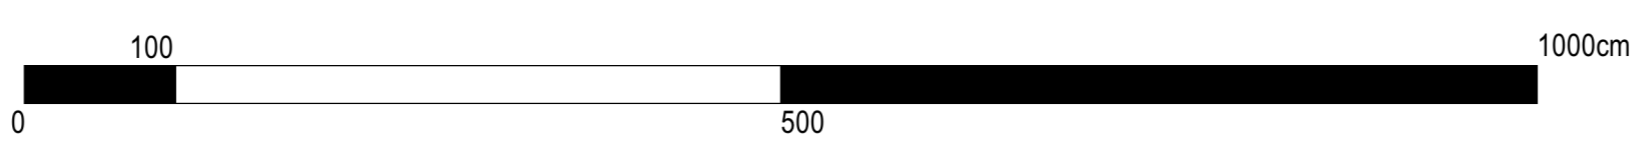

0 100 200 300 400 500 600 700 800 900 1000
schaal 1/50
maateenheid centimeter

