



ZIE BIJZONDERE VOORWAARDE(N)

Opdeling woning

De vergunning wordt afgeleverd voor het verbouwen van een eengezinswoning. De eengezinswoning mag niet fysiek worden opgedeeld.

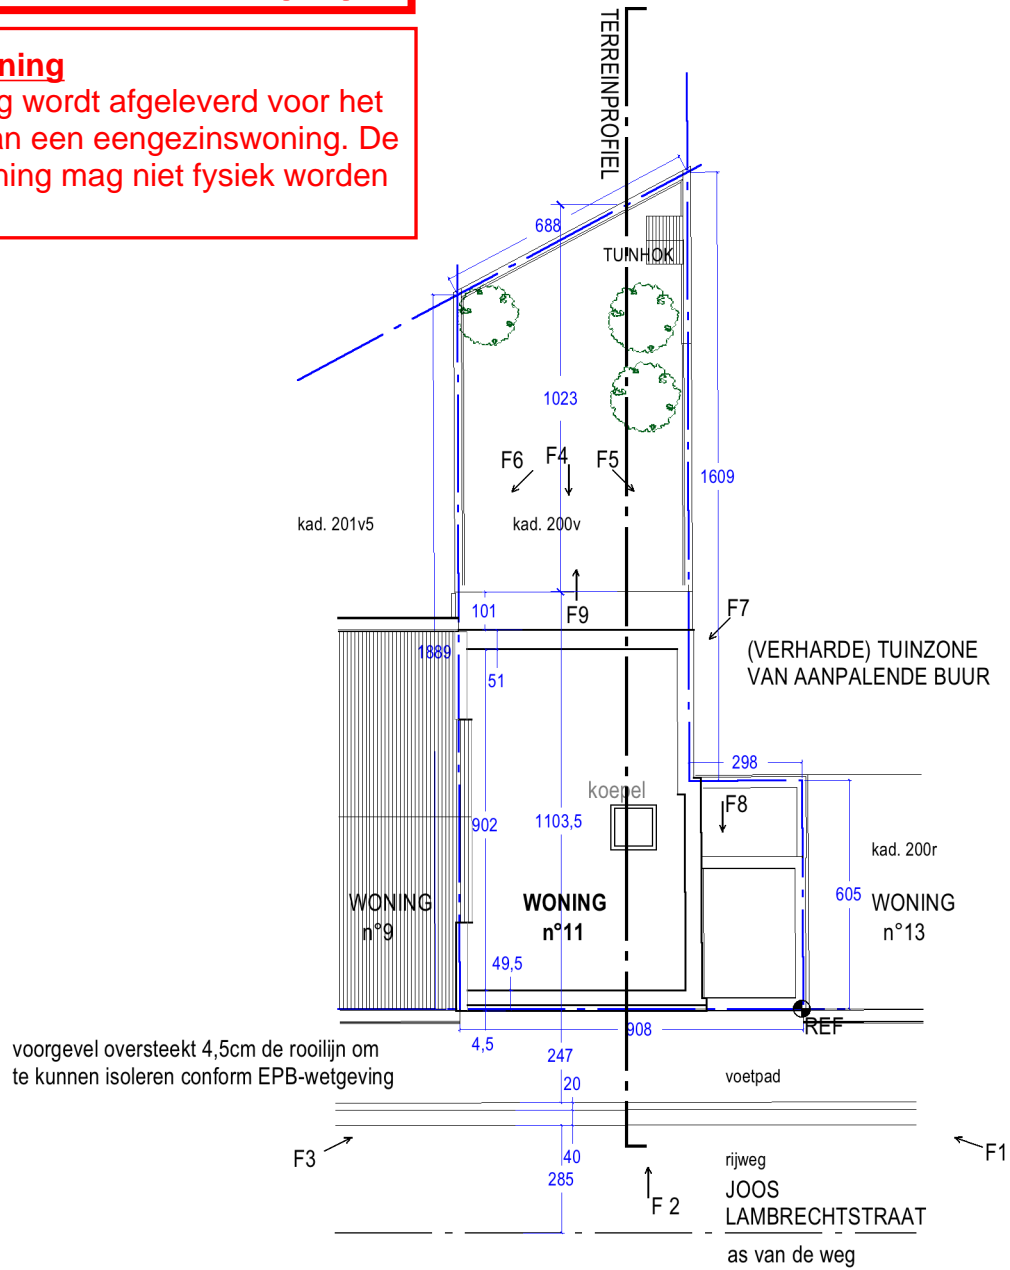

INPLANTINGSPLAN - nieuwe toestand

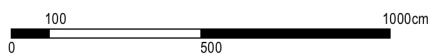

schaal 1/200
maateenheid centimeter

