


**ZIE BIJZONDERE  
VOORWAARDE(N)**

ACHTERGEVEL (tuinzijde) - nieuwe toestand

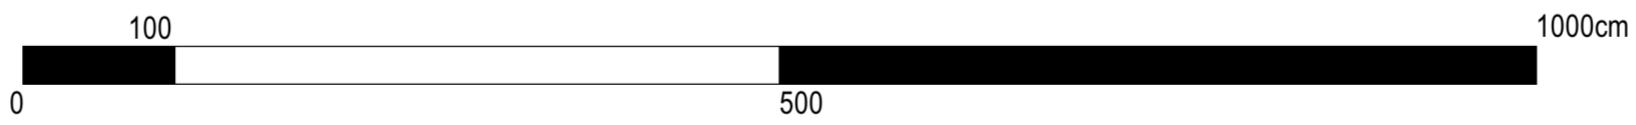

schaal 1/50  
maateenheid centimeter