


Bestaande toestand

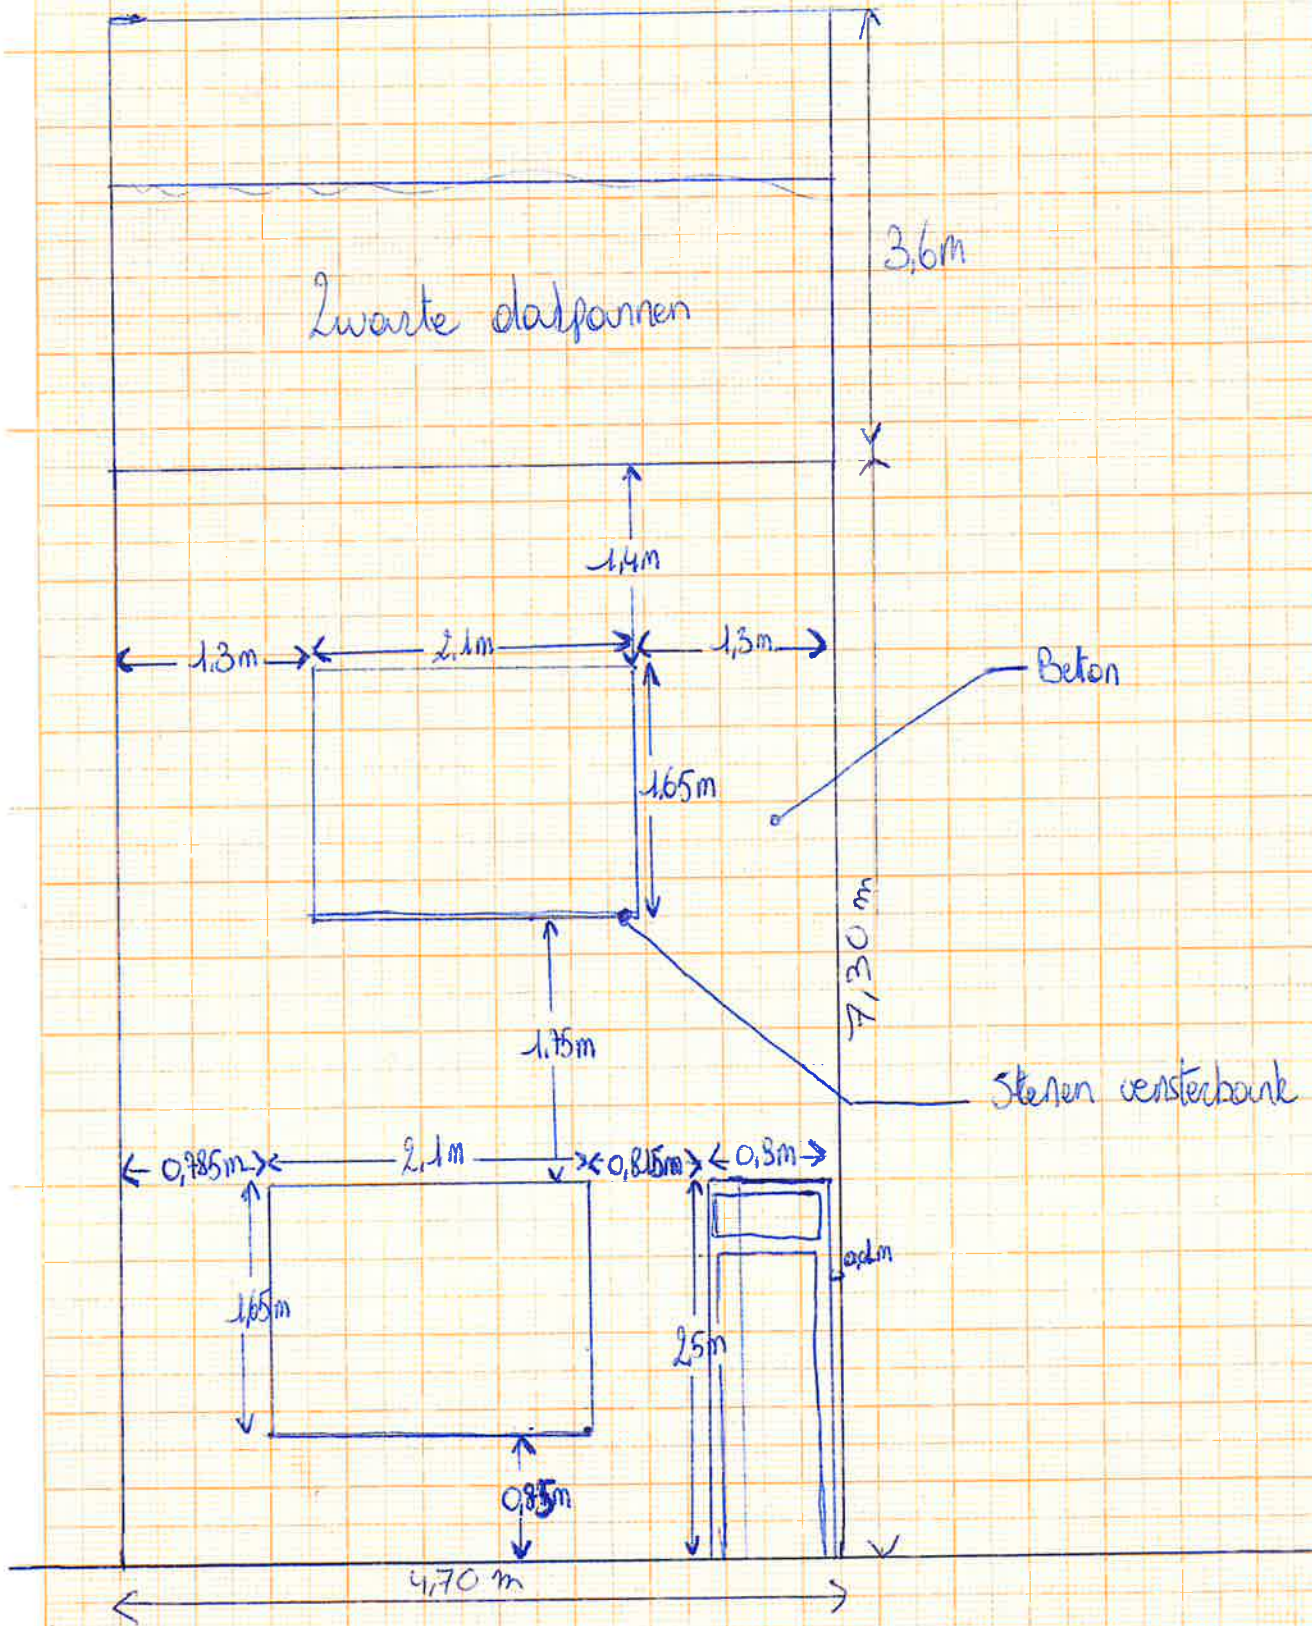

Schaal 1/50