





# ZIE BIJZONDERE VOORWAARDE(N)

Nieuwe toestand

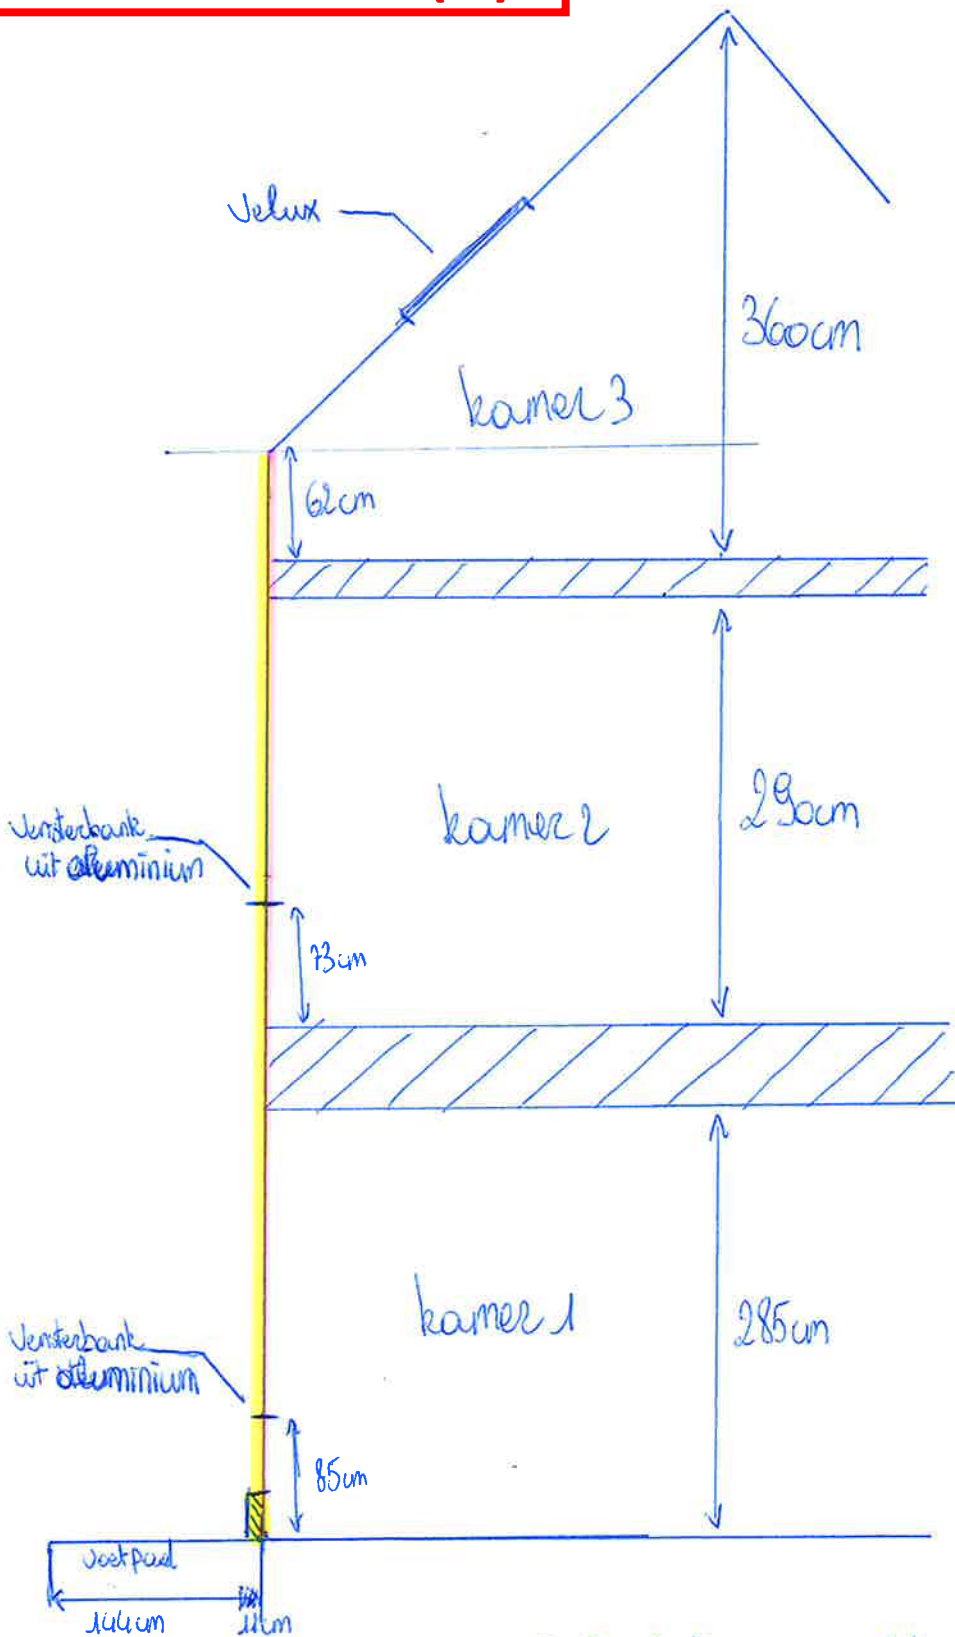

 = EPS isolatie 10cm dik verlijmd met bouwschuim PU 100 & isolatiemijn Ilbruck 750ml

 = laag vepie 1cm

 = Blauwe arduin plint, 40cm hoog  
→ totaal 11cm uitsteken

Schaal 1/50