**ZIE BIJZONDERE VOORWAARDE(N)**

Nieuwe toestand

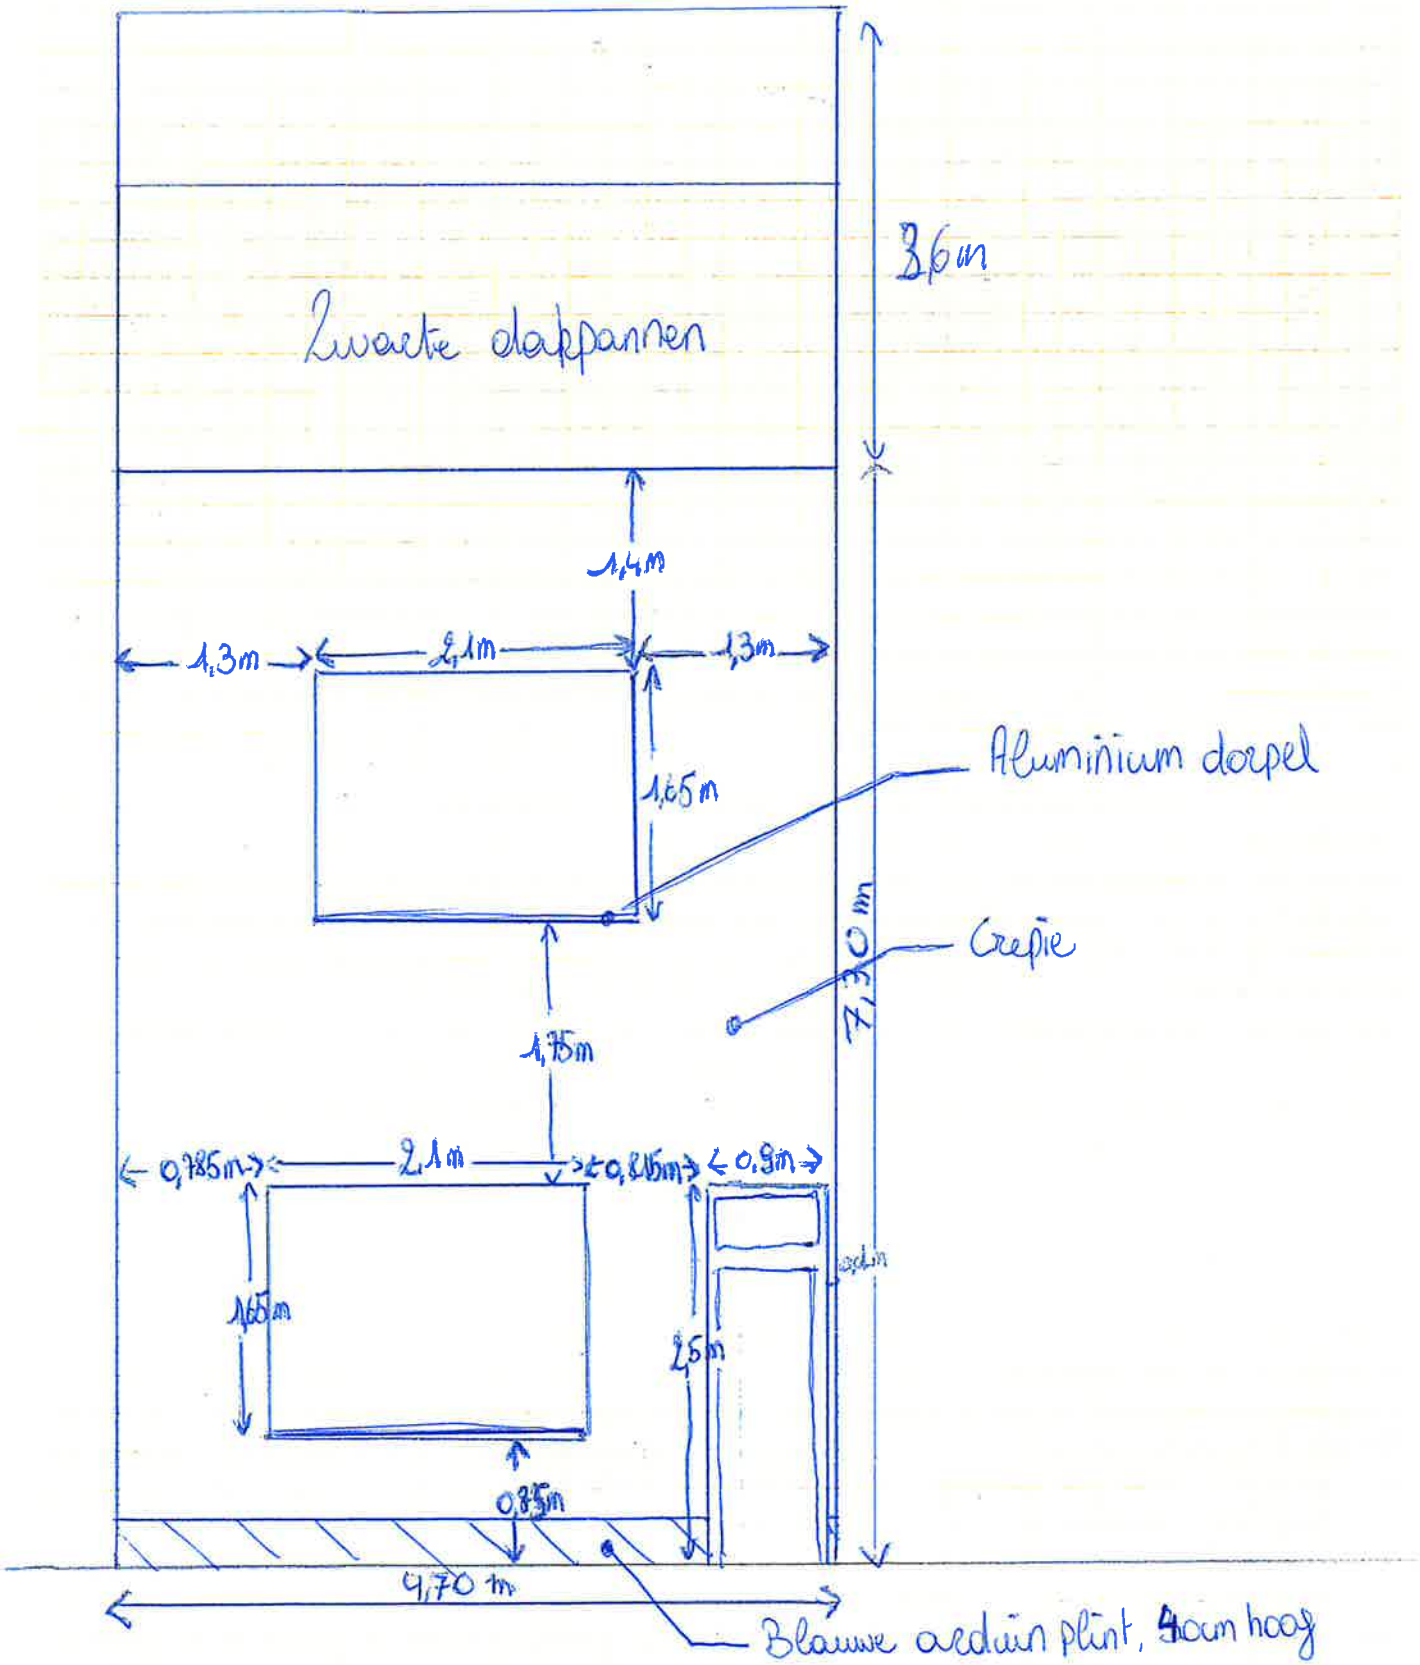


schaal 1/50