


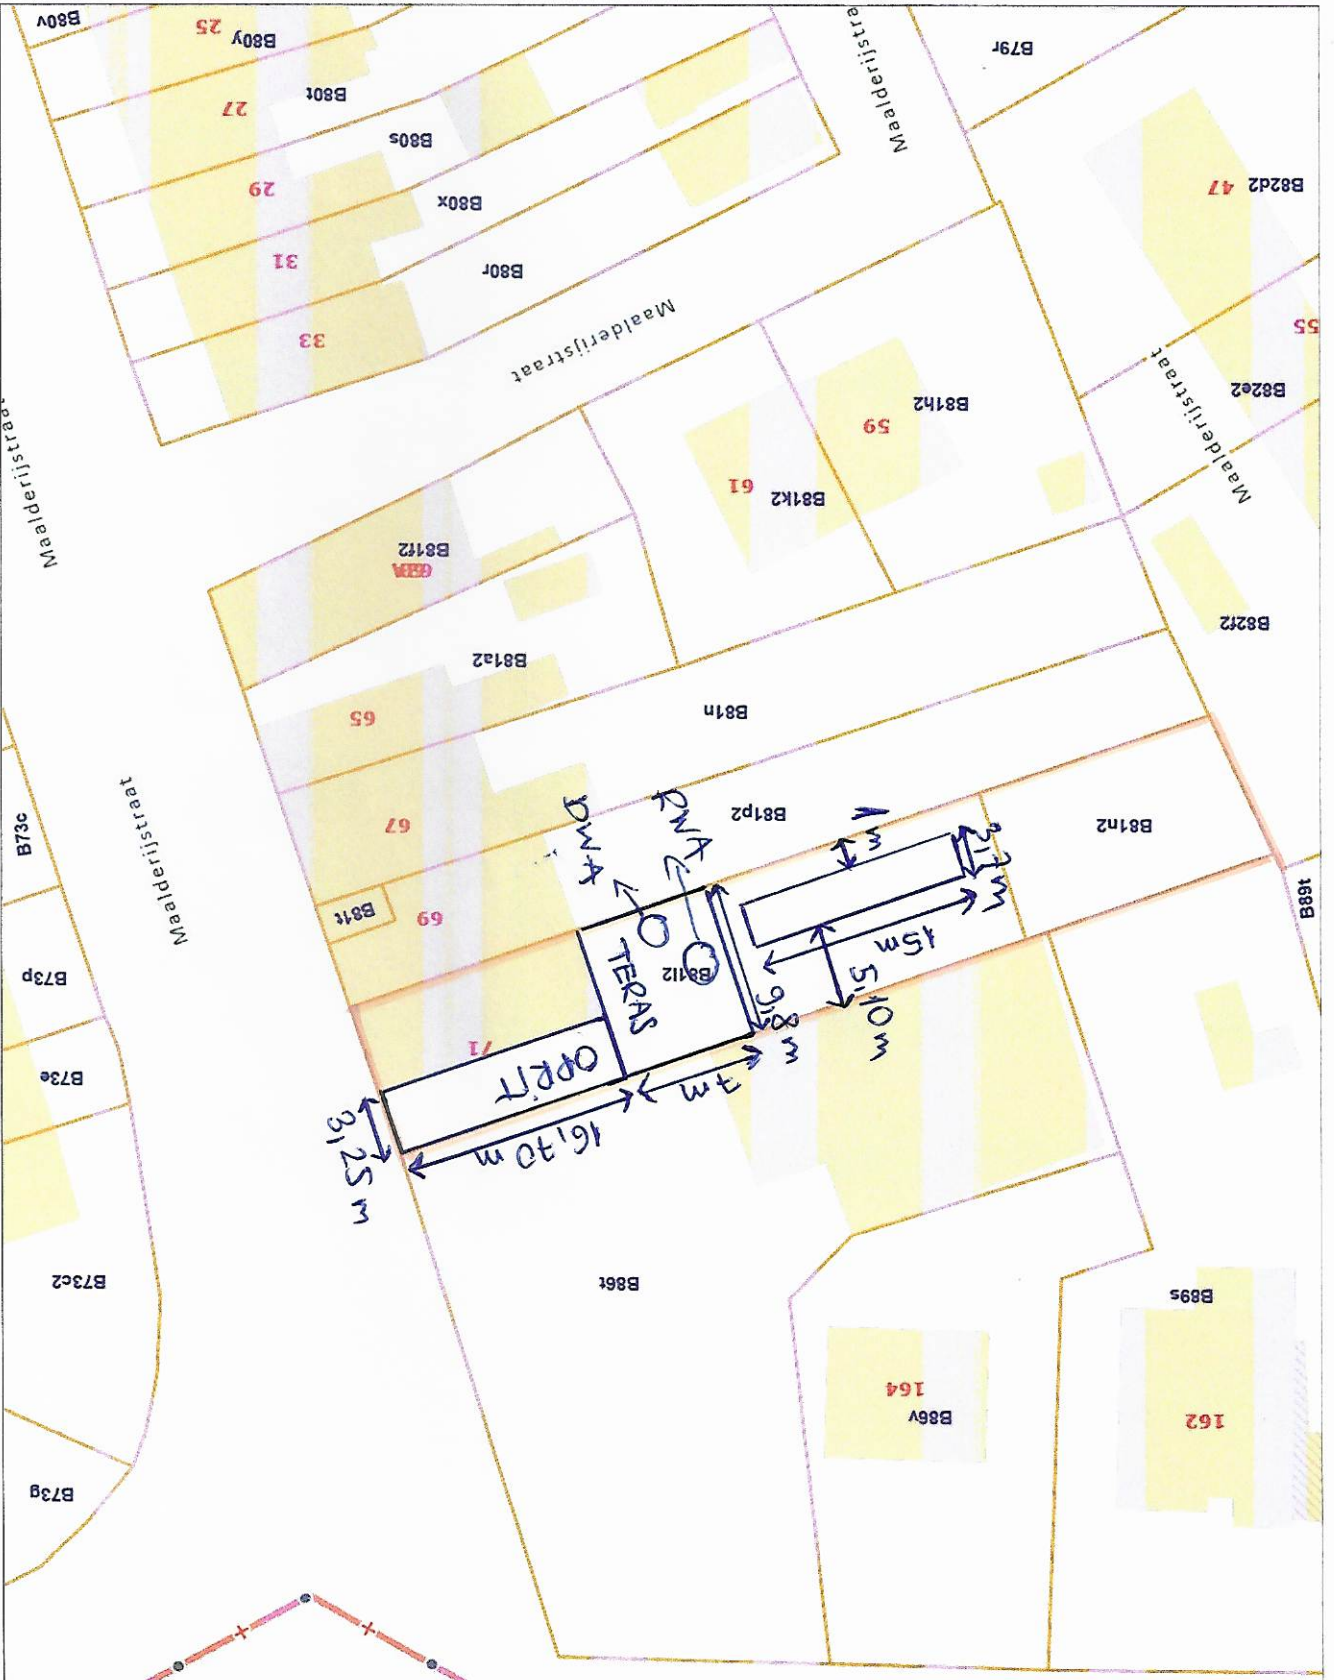

# Uittreksel uit het kadastraal perceelplan

Gecentreerd op:  
GENT 18 AFD/SINT-AMANDSBERG 1 AFD/

Meest recente toestand  
Aangemaakt op 04/04/2024  
Schaal: 1:500



De APD is de auteur van het kadastraal perceelplan en de producent van de databank waarin deze gegevens zijn opgenomen en geniet de intellectuele eigendomsrechten opgenomen in de Auteurswet en de Databankwet. Vanaf 01/01/2018 worden de gebouwen op het kadastraal perceelplan geleidelijk vervangen door een dataset (= Bpn\_Rebu of Rebu) gebouwen (gewesten) beheerd door de gewesten. De APD zal dan niet langer verantwoordelijk zijn voor de voorstelling van de gebouwen op het kadastraal perceelplan

