

243

247

249

251

253

255

257

259

261

263

265

267

269

271

273


275

277

279

Hundelgemsesteenweg

Gewestweg

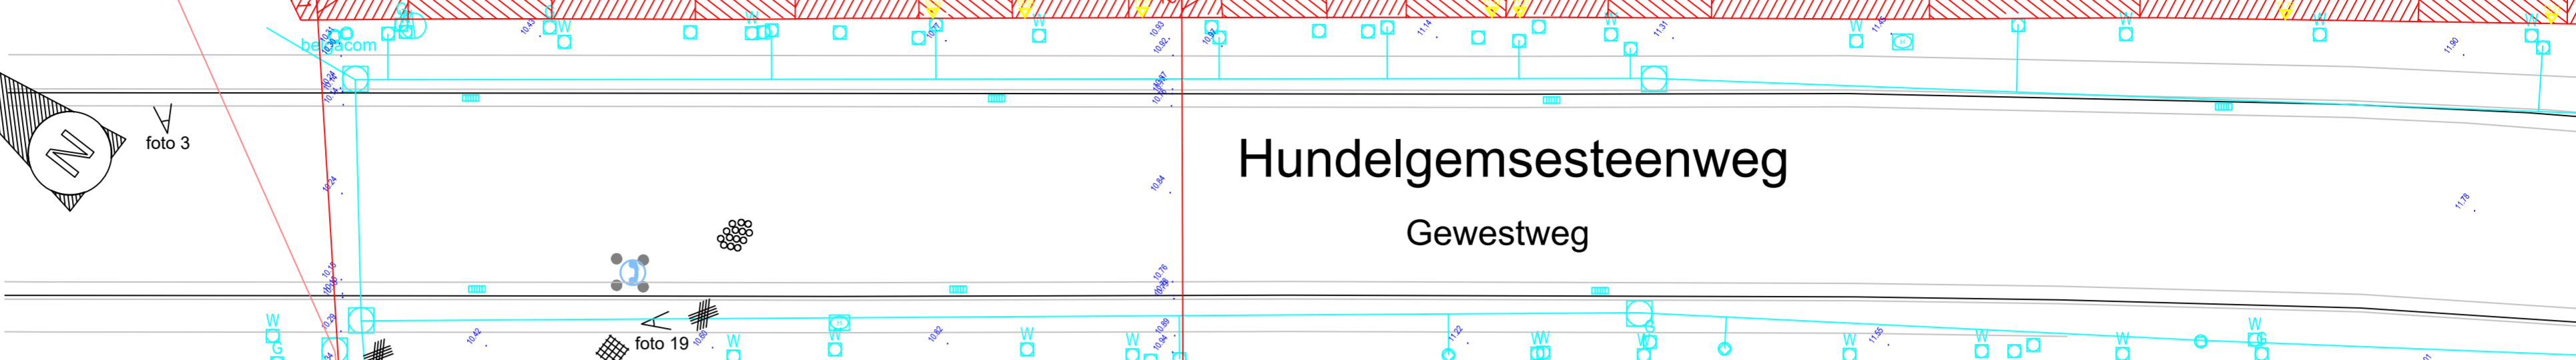

192

200

202

204

206

208

210

212

214

216

218

176

178

400h

400g

401g

382p

382k

380m

368g

Loskaai
Chemijn nr. 5 volgens ABW

afbraak garageboxen

foto 13

foto 15

foto 16

foto 22

foto 23

foto 11

foto 12

399m

afbraak luifel met berging

383f2

foto 14

afbraak luifel met berging met luifel
loftwoning

foto 18

afbraak waterbassin en berging

foto 6

afbraak loods met luifel
hangaar

foto 17

afbraak loods met luifel

foto 9

foto 2

foto 10

1

SCHELDE

