



# DETAIL UITMONDING BUIS IN WATERLOOP

## GRONDPLAN

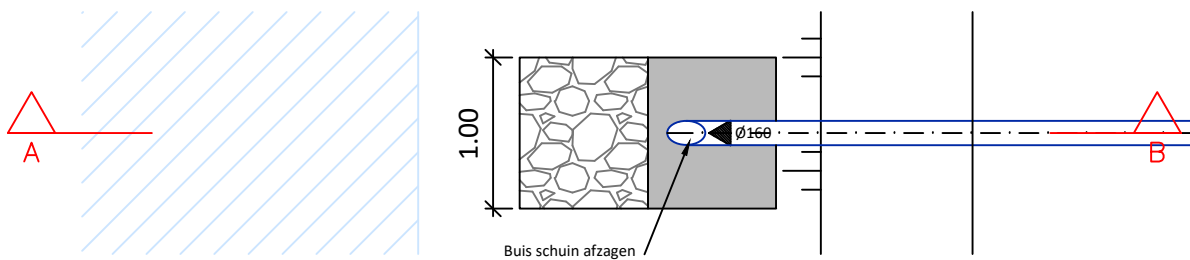


## DOORSNEDE A-B

Biodegradeerbare geotextiel volgens 13-2.12  
Aan beide uiteinden (boven- en onderaan)  
wordt het geotextiel minstens 25 cm  
ingegraven.

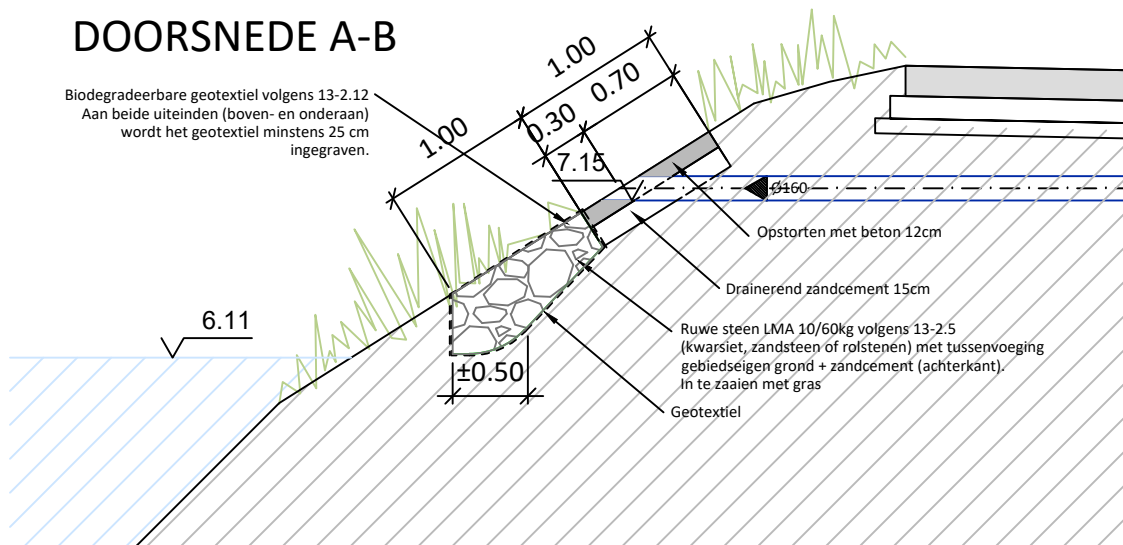

Schaal 1/50

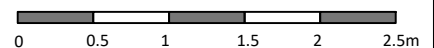

Extra\_C\_aansluiting op waterloop