


Huidig plan met afmetingen

Materiaal pad tot aan de voordeur en rond de woning: keramische tegel van Chinese blauwsteen geplaatst op waterdoorlatende stabilis  (tegels van 45cm op 45cm)

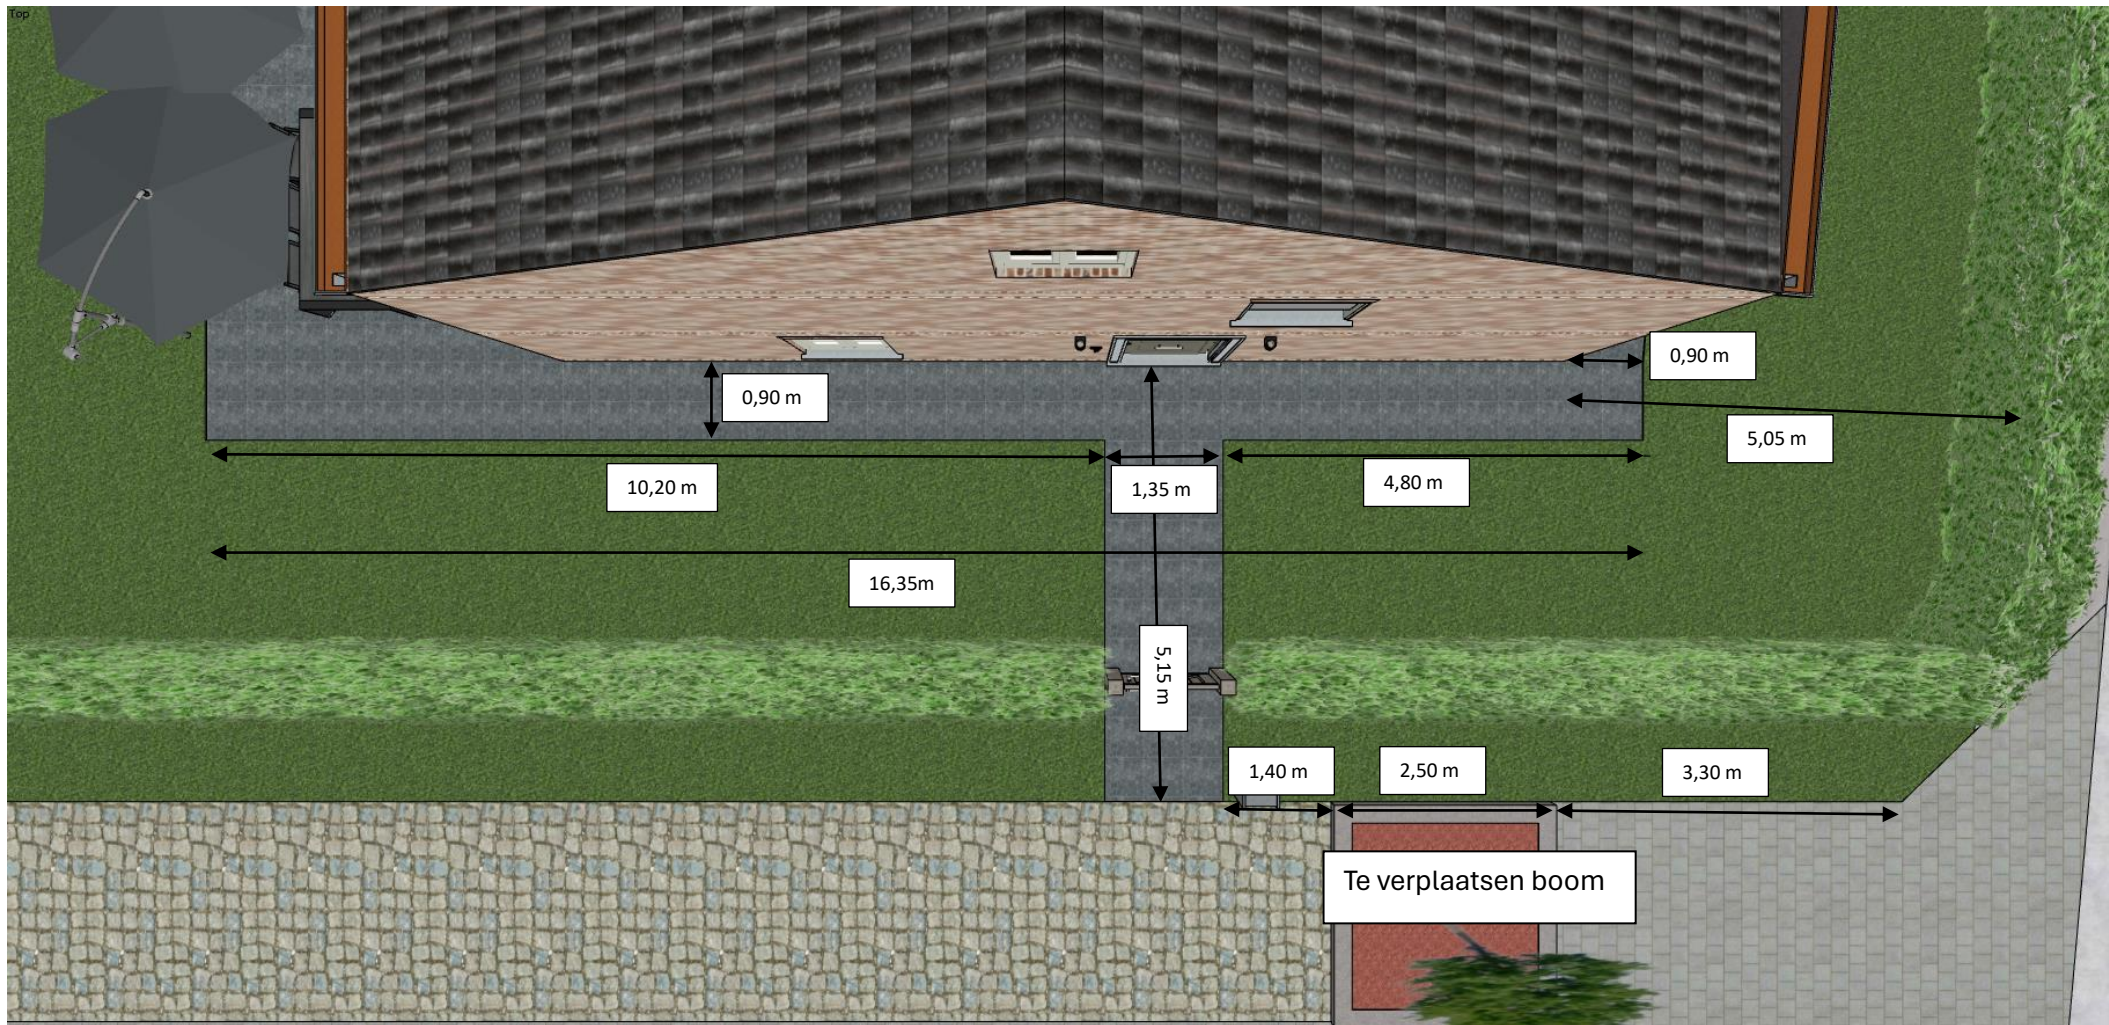

Gewenst plan met bijkomende afmetingen & materiaal

Autolaadstandplaats aangelegd met waterdoorlatend materiaal (2,5m x 4,25m)

Optie 1: grasdallen

Optie 2: terradec

