




Dhuygelaere Rita
Bollewerksstr. 56
9031 Gent

671K


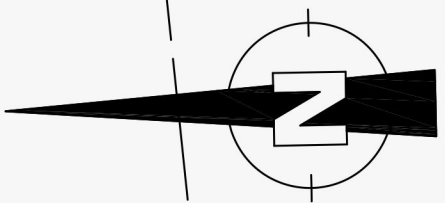


Vancauwenberghe - De Graeve, August
Adolf Petitstr. 23
9031 Gent

leiding voor TV-Telefoon aanwezig
leiding voor drinkwater aanwezig
leiding voor electriciteit aanwezig
leiding voor gas aanwezig
openbare riolering aanwezig
openbaar groen aanwezig

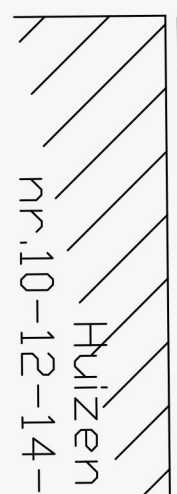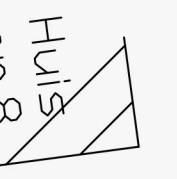

goot

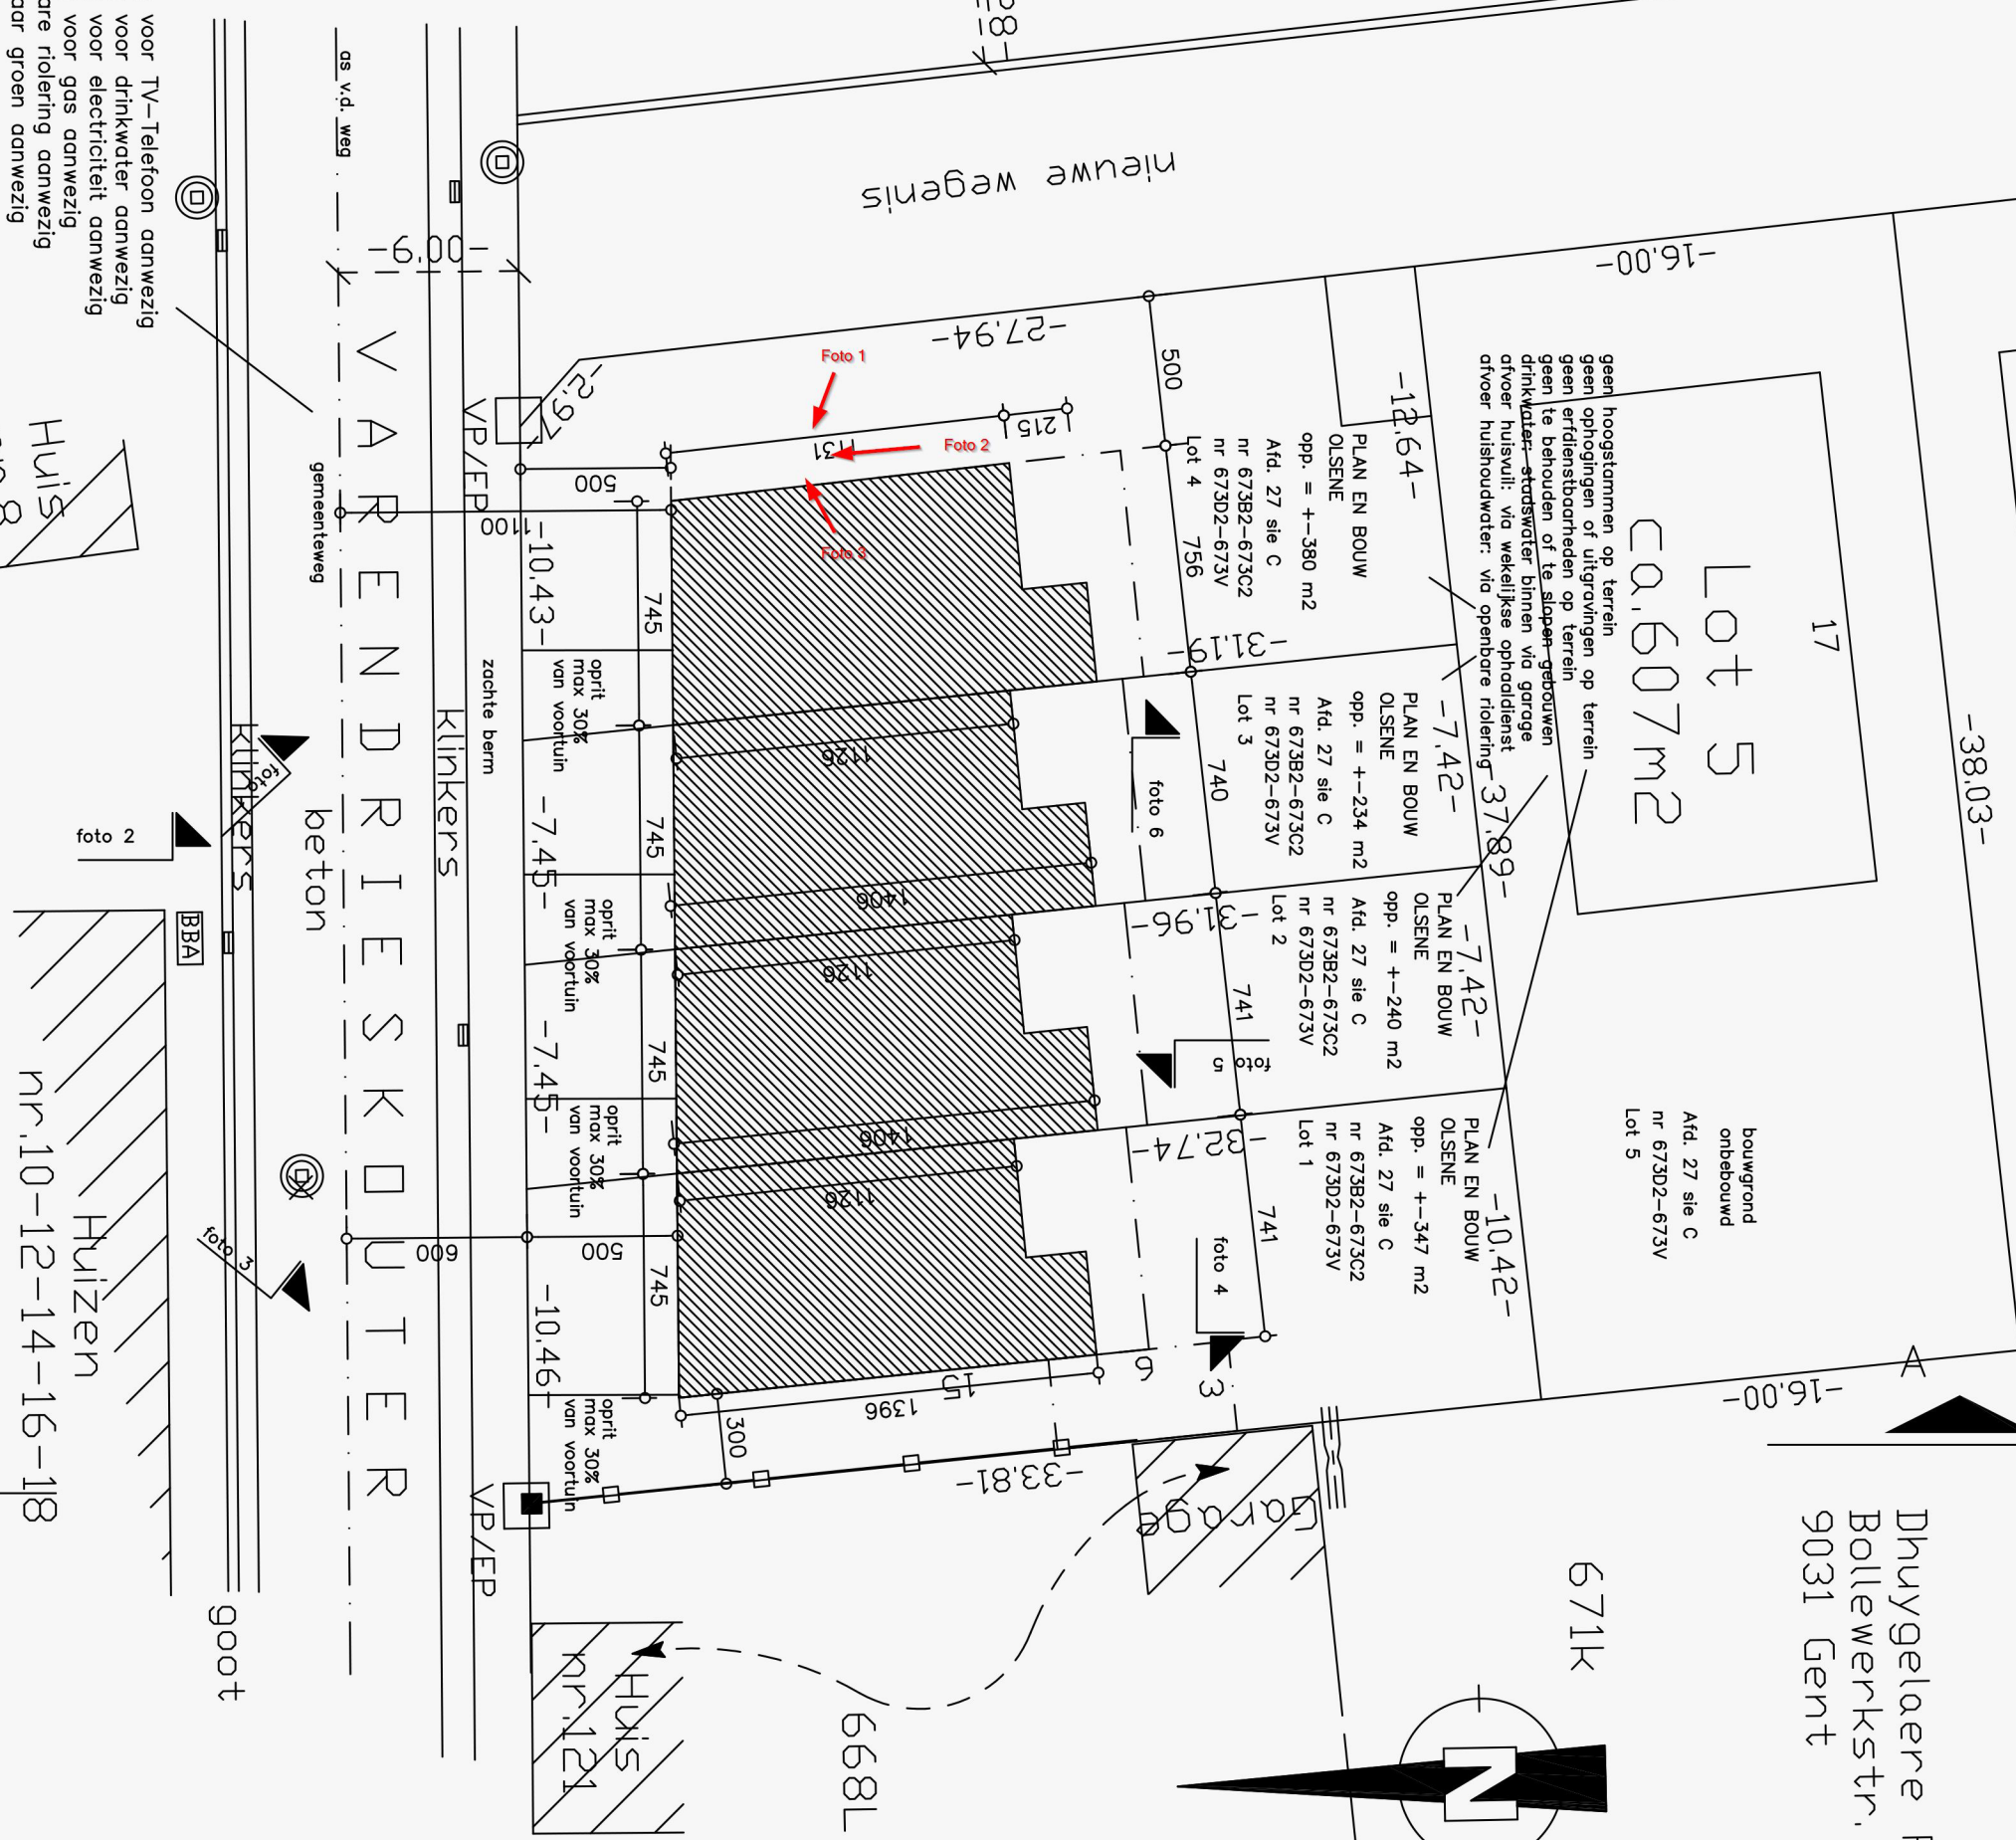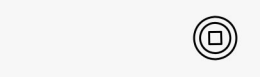

Lot 5
ca. 607m²

bouwgrond
onbebouwd
Afd. 27 sie C
nr 673D2-673V
Lot 5

674L2

nieuwe wegenis

VARRENDRIESKOUTER

as v.d. weg

gemeenteweg

beton

klinkers

zachte berm

VP/EP



668L

garage

geen hoogstammen op terrein
geen ophogingen of uitgravingen op terrein
geen erfdiensbaarheden op terrein
geen te behouden of te slopen gebouwen
drinkwater: stadswater binnen via garage
afvoer huisvuil: via wekelijkse ophaaldienst
afvoer huishoudwater: via openbare riolering

PLAN EN BOUW
OLSENE
opp. = +-380 m²
Afd. 27 sie C
nr 673B2-673C2
nr 673D2-673V
Lot 4 756

PLAN EN BOUW
OLSENE
opp. = +-234 m²
Afd. 27 sie C
nr 673B2-673C2
nr 673D2-673V
Lot 3 740

PLAN EN BOUW
OLSENE
opp. = +-240 m²
Afd. 27 sie C
nr 673B2-673C2
nr 673D2-673V
Lot 2 741

PLAN EN BOUW
OLSENE
opp. = +-347 m²
Afd. 27 sie C
nr 673B2-673C2
nr 673D2-673V
Lot 1 741

Foto 1

Foto 2

foto 6

foto 5

foto 4

foto 1

foto 2

foto 3

