De tuinberging wordt uit de vergunning gesloten

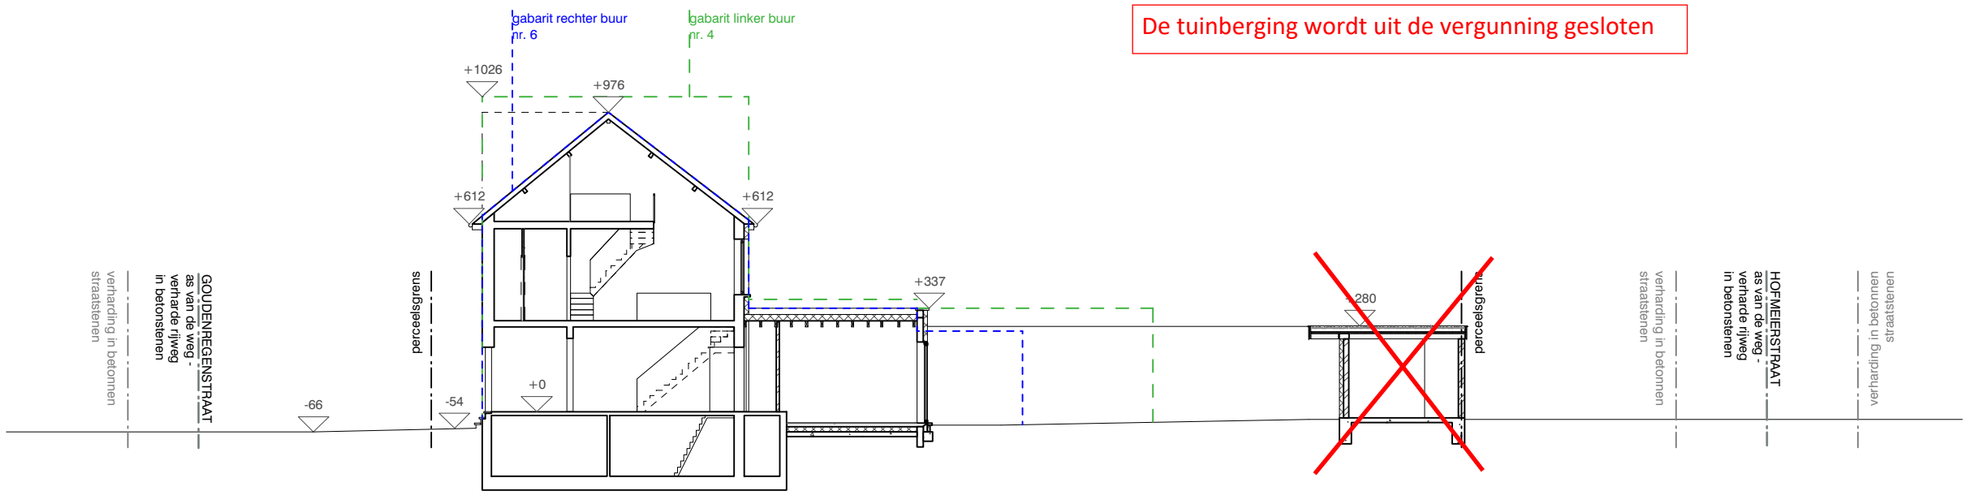

ZIE BIJZONDERE VOORWAARDE(N)

NIEUWE TOESTAND - TERREINSNEDE AA			BOUWPLAATS KADASTER	Goudenregenstraat 5, 9000 Gent Afd. 9, Sectie I, nr 614f7	BERT DE ROO. ARCHITECT
OMV	2202 DEWI	DATUM 18.03.24			DE_ROO_BERT@HOTMAIL.COM 0477 29 15 76