



De tuinberging wordt uit de vergunning gesloten

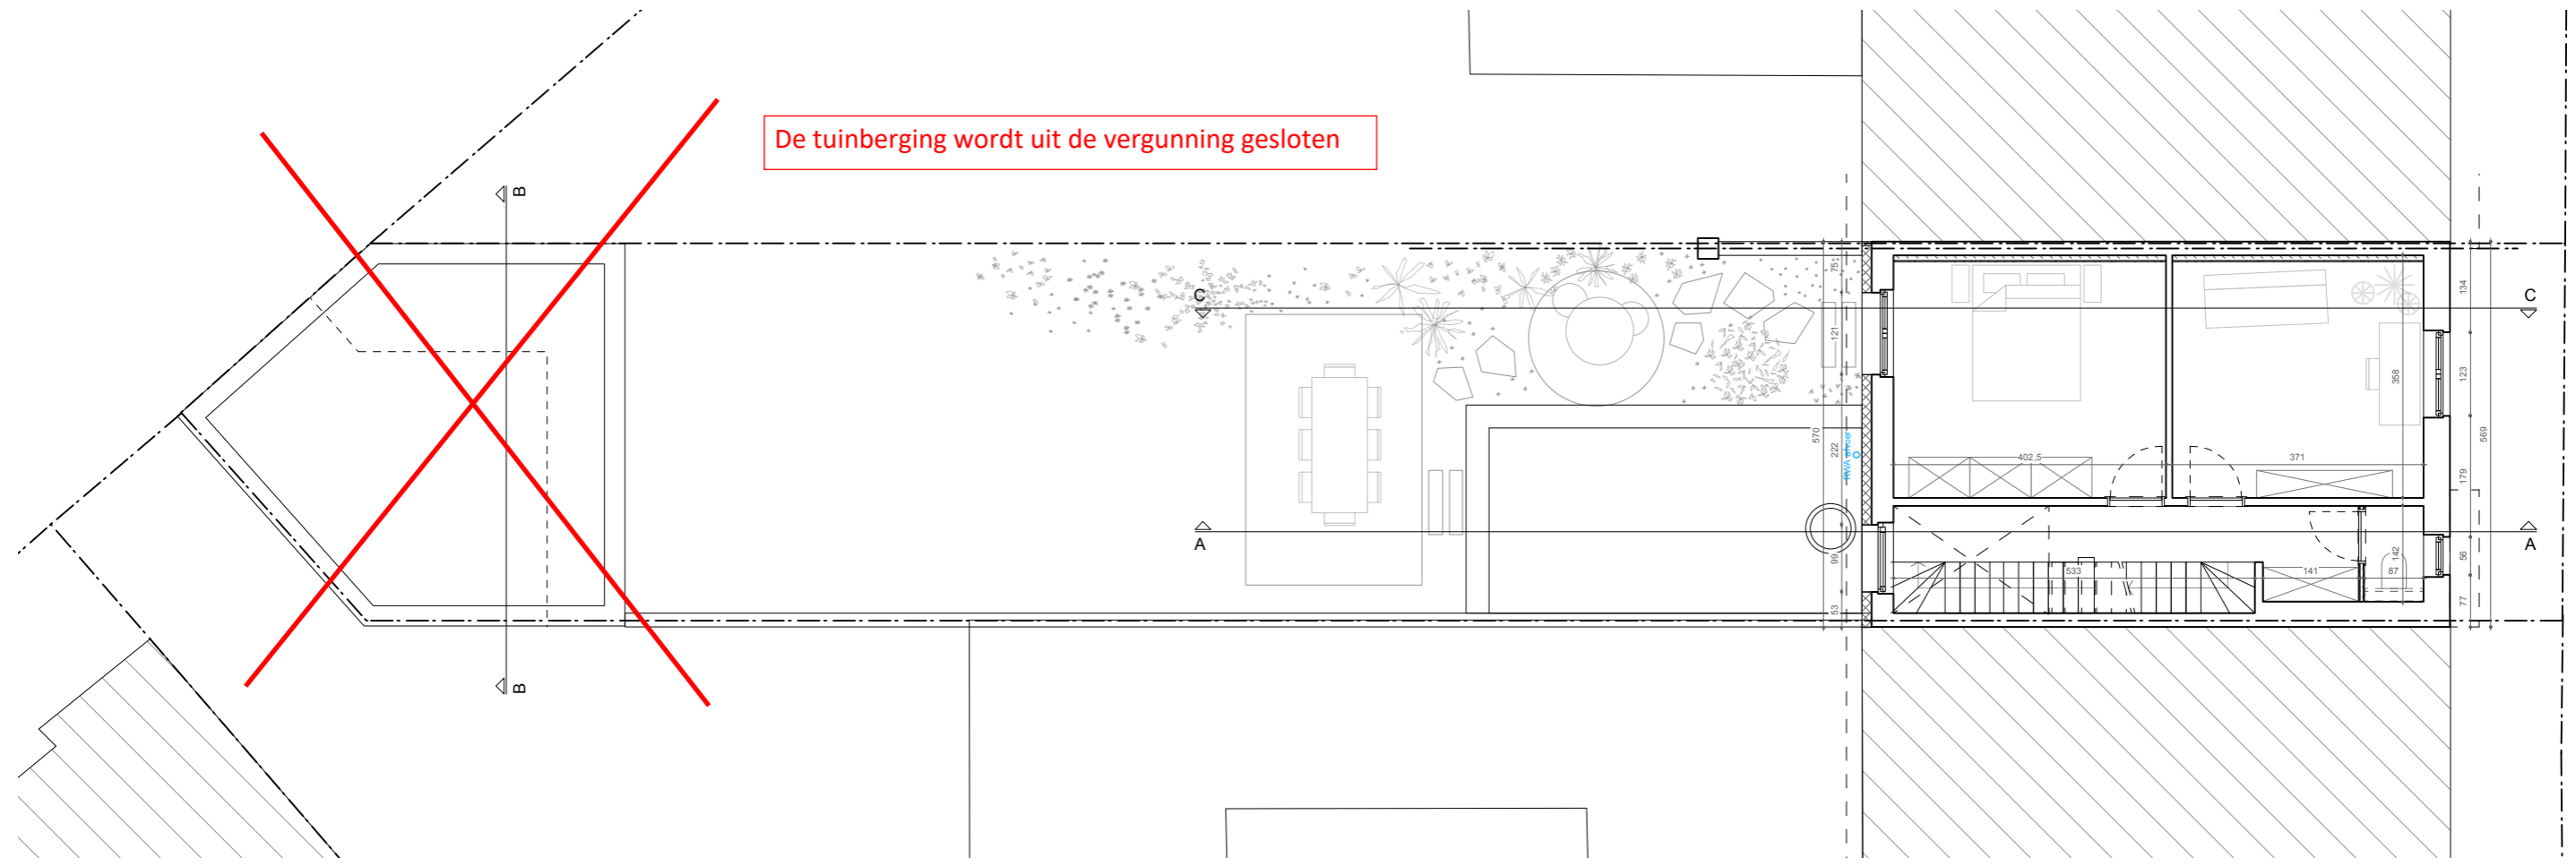

**ZIE BIJZONDERE
VOORWAARDE(N)**

SCHAALLAT 1/100

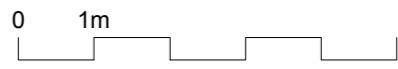

NIEUWE TOESTAND - PLAN NIVEAU +1		BOUWPLAATS KADASTER	Goudenregenstraat 5, 9000 Gent Afd. 9, Sectie I, nr 614f7	BERT DE ROO. ARCHITECT
OMV	2202 DEWI	DATUM 23.04.24		DE_ROO_BERT@HOTMAIL.COM
				0477 29 15 76