


**Hemelwaterput**

Er moet een hemelwaterput voorzien worden met een minimale inhoud van 5000 l. De hemelwaterput wordt uitgerust met een pompinstallatie die voorziet in het hergebruik van het opgevangen hemelwater voor toiletspoeling, poetswater, wasmachine en gebruik buiten.

**Infiltratievoorziening**

Er moet een infiltratievoorziening aangelegd worden. De overloop van de hemelwaterput is aangesloten op een voldoende ruim gedimensioneerde bovengrondse infiltratievoorziening. De minimale oppervlakte van de voorziening bedraagt 2,92 m<sup>2</sup>. Het minimale volume bedraagt 1205 l.

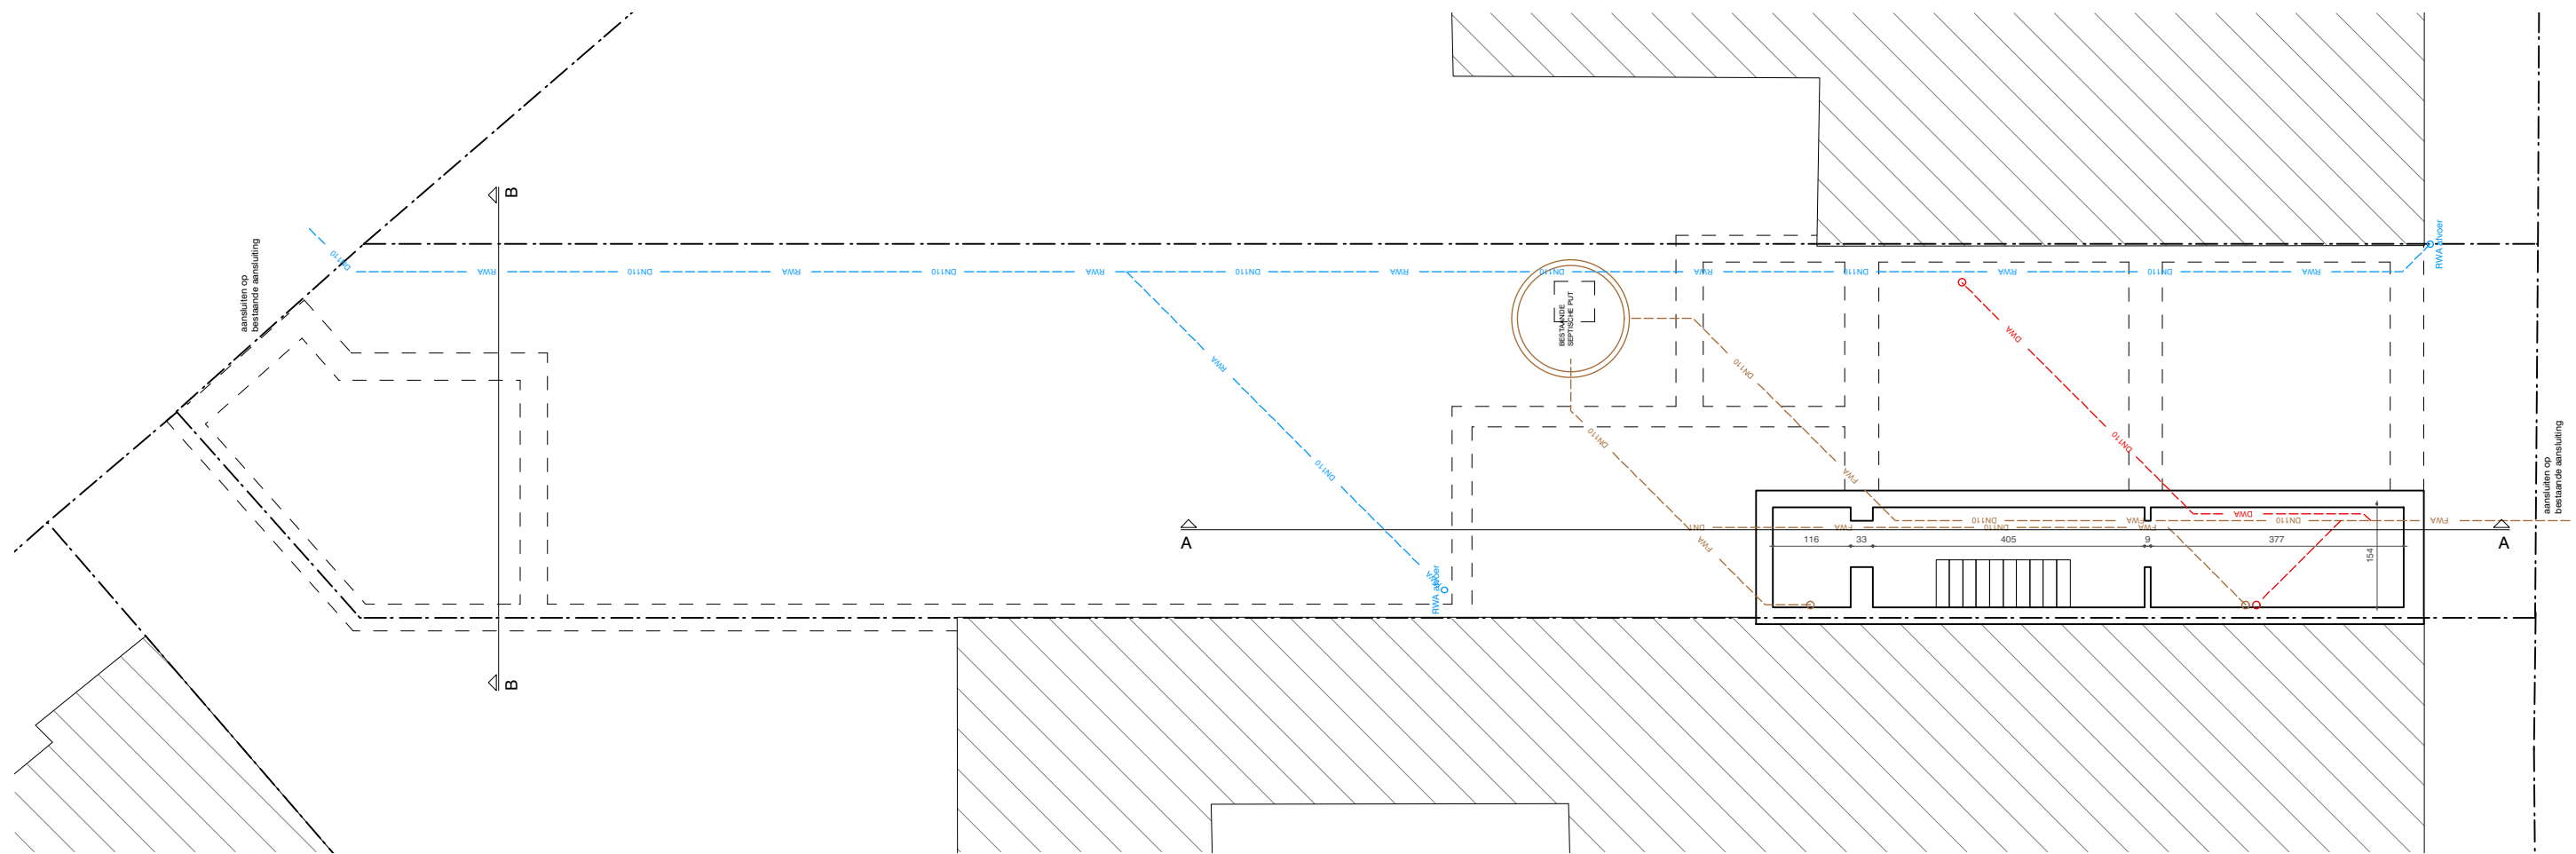

**ZIE BIJZONDERE  
VOORWAARDE(N)**

SCHAALLAT 1/100



**NIEUWE TOESTAND - PLAN NIVEAU -1**

OMV 2202 DEWI

DATUM 18.03.24

BOUWPLAATS  
KADASTER

Goudenregenstraat 5, 9000 Gent  
Afd. 9, Sectie I, nr 614f7

BERT DE ROO.  
DE\_ROO\_BERT@HOTMAIL.COM

ARCHITECT  
0477 29 15 76