




principiële schaal 1/50:
is ondergeschikt aan schaallat

MATERIALEN

- 1 :muur bepleisterd crème tint + isolatie
- 2 :rode dakpannen
- 3 :PVC schrijnwerk massief grijs
- 4 :thermische beglazing
- 5 :houten kroonlijst
- 6 :dakvlakvenster
- 7 :blauwe hardsteen
- 8 :zinken afvoeren
- 9 :bestaande rode paramentsteen
- 10:bestaande baksteenmetselwerk

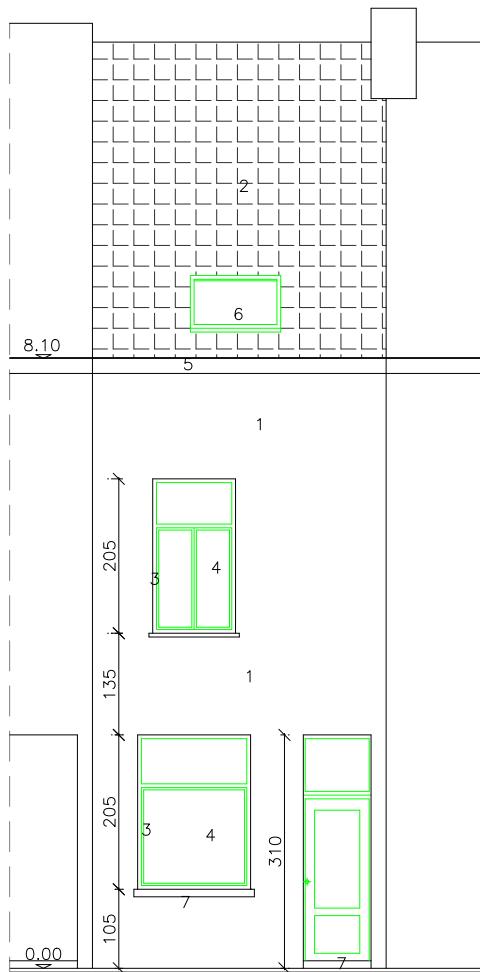

BA woning-G-V-1-voorgevel