


**ZIE BIJZONDERE
VOORWAARDE(N)**

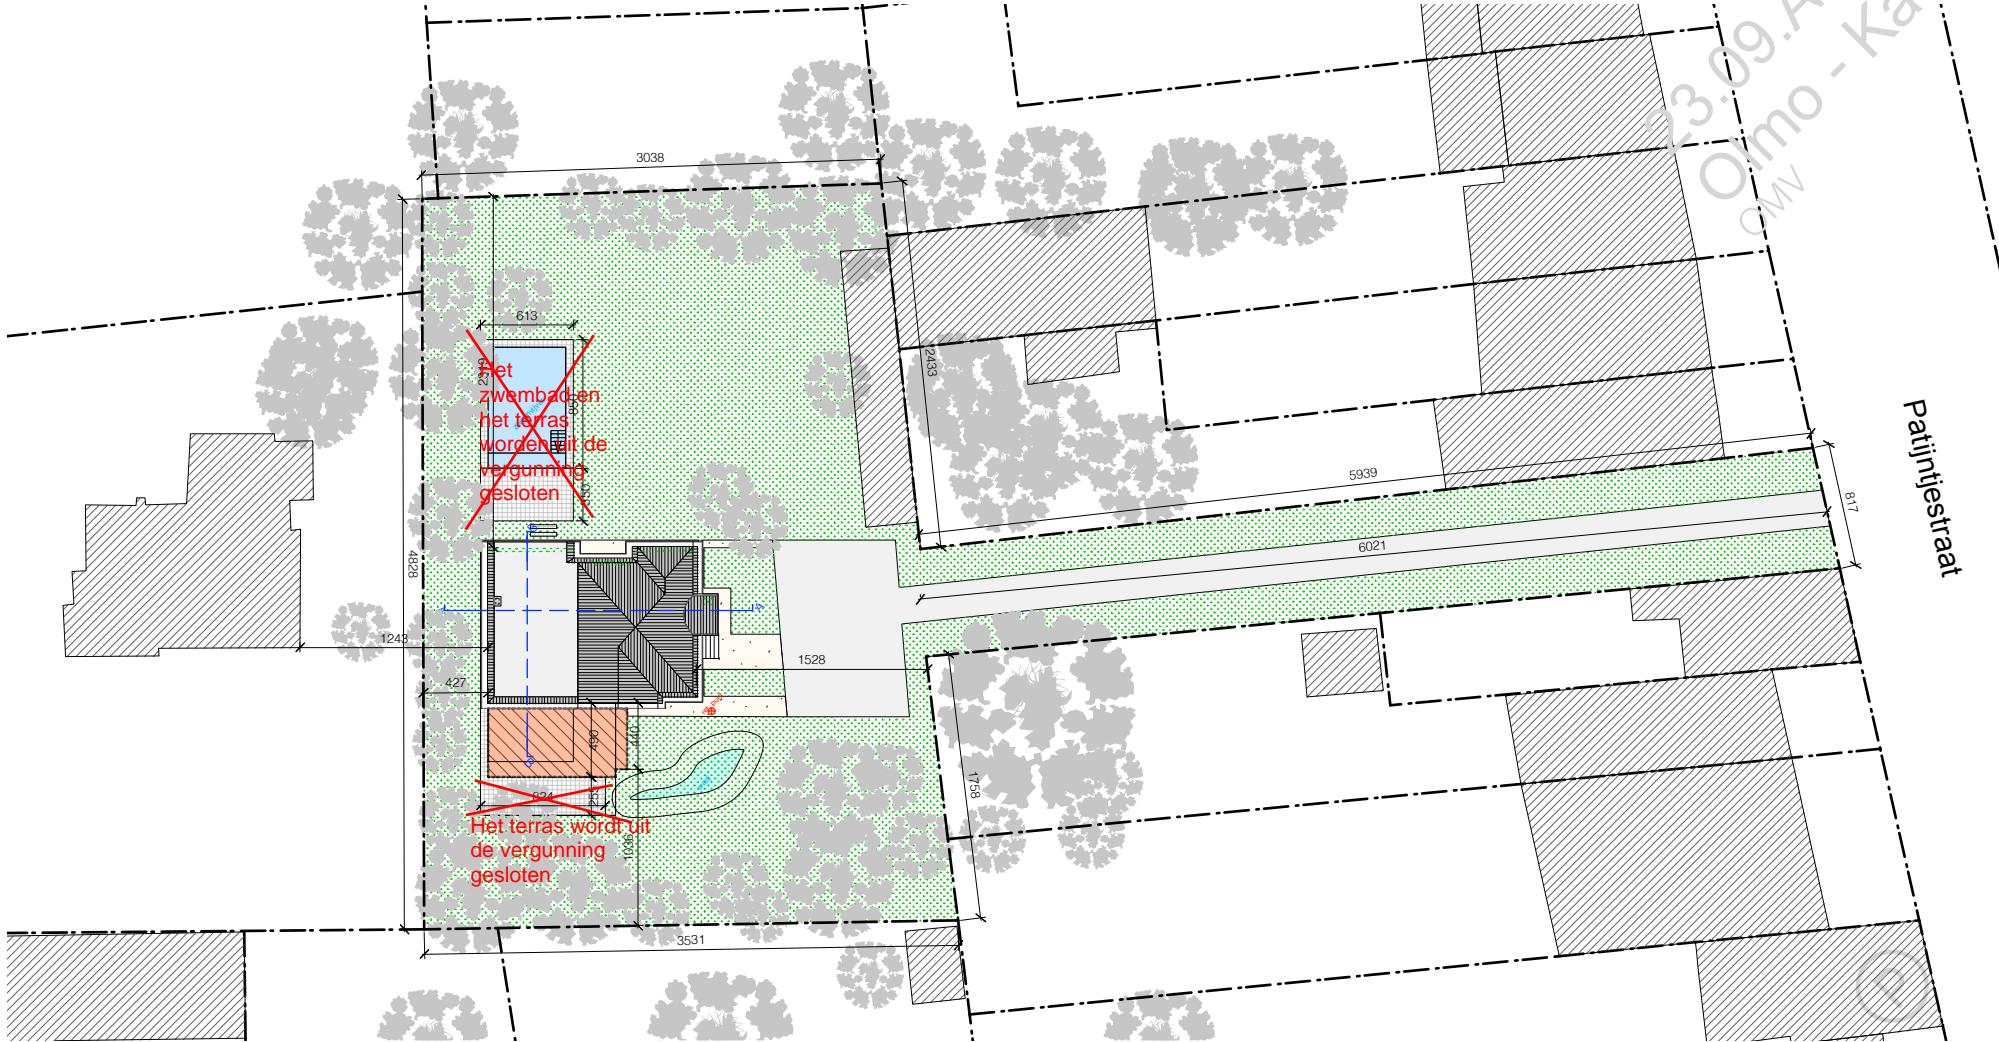

**PLANO
ARCHITECTEN**

23.09.A
Olmo - Katrien

OMV
nieuwe toestand
inplantingsplan

locatie
Patiëntjestraat 131, Gent
datum 14.03.2024
schaal 1: 500

