


ZIE BIJZONDERE
VOORWAARDE(N)

23.09.A
Olmo - Katrien
OMV

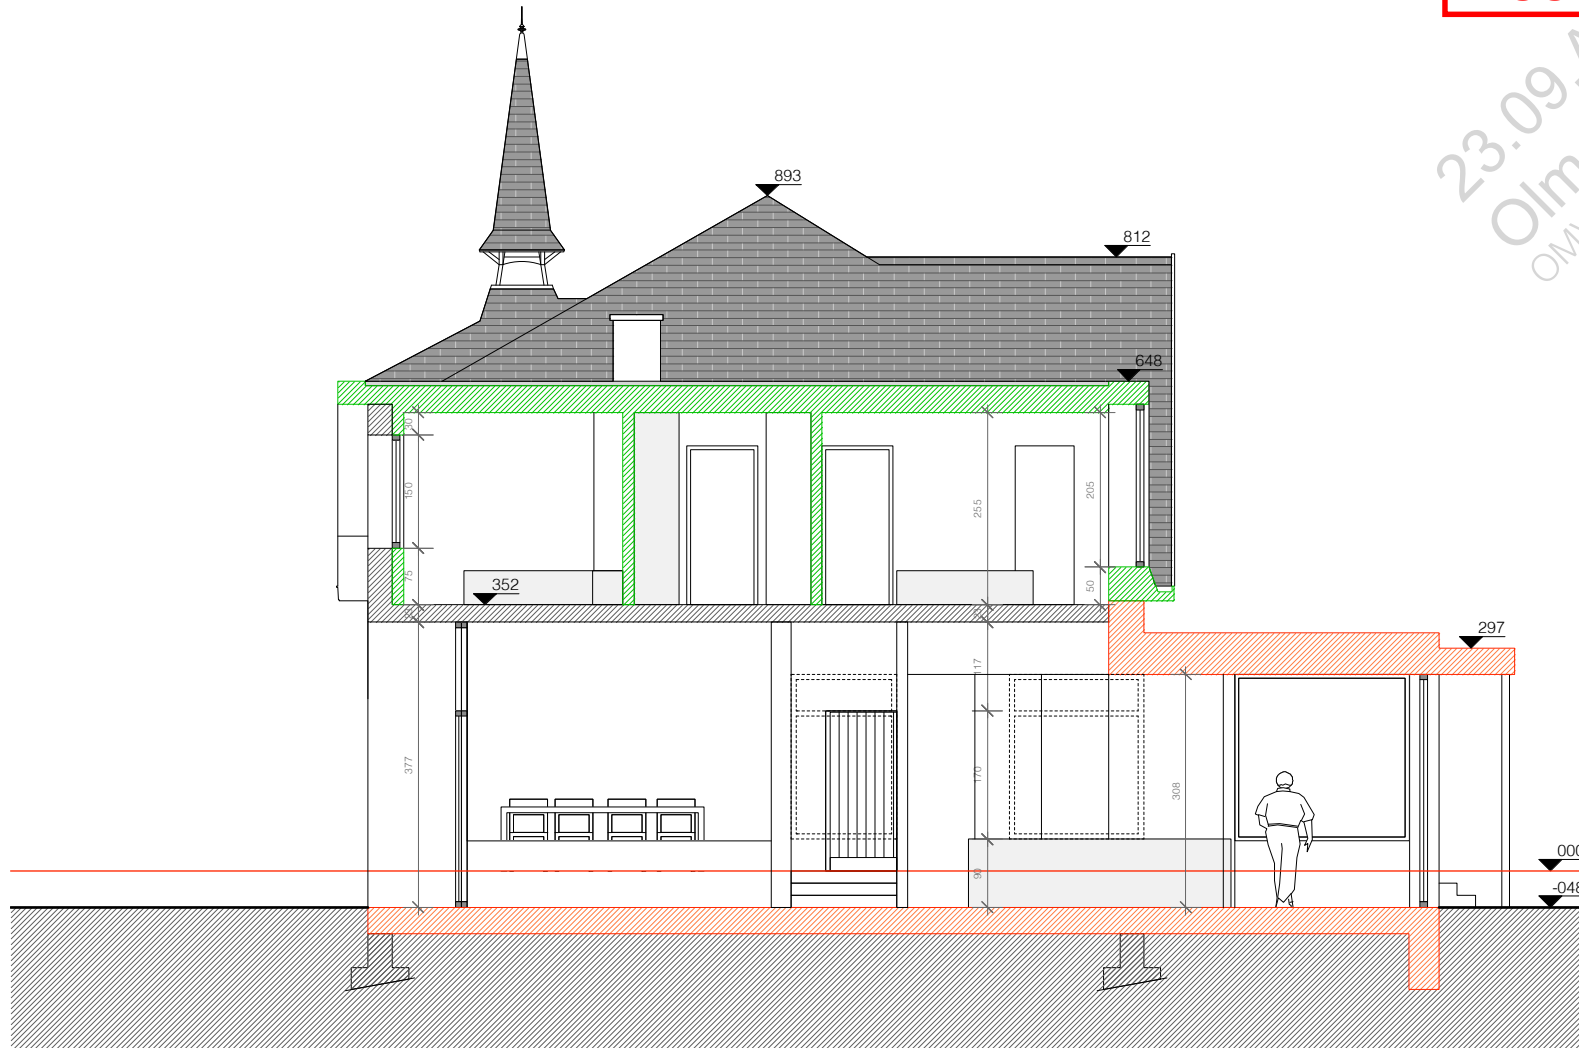

PLANO ARCHITECTEN

23.09.A
Olmo - Katrien

OMV
nieuwe toestand
snede BB

locatie

Patiëntjestraat 131, Gent

datum 14.03.2024

schaal 1: 100