


23.09.A  
Olmo - Katrien  
OMV

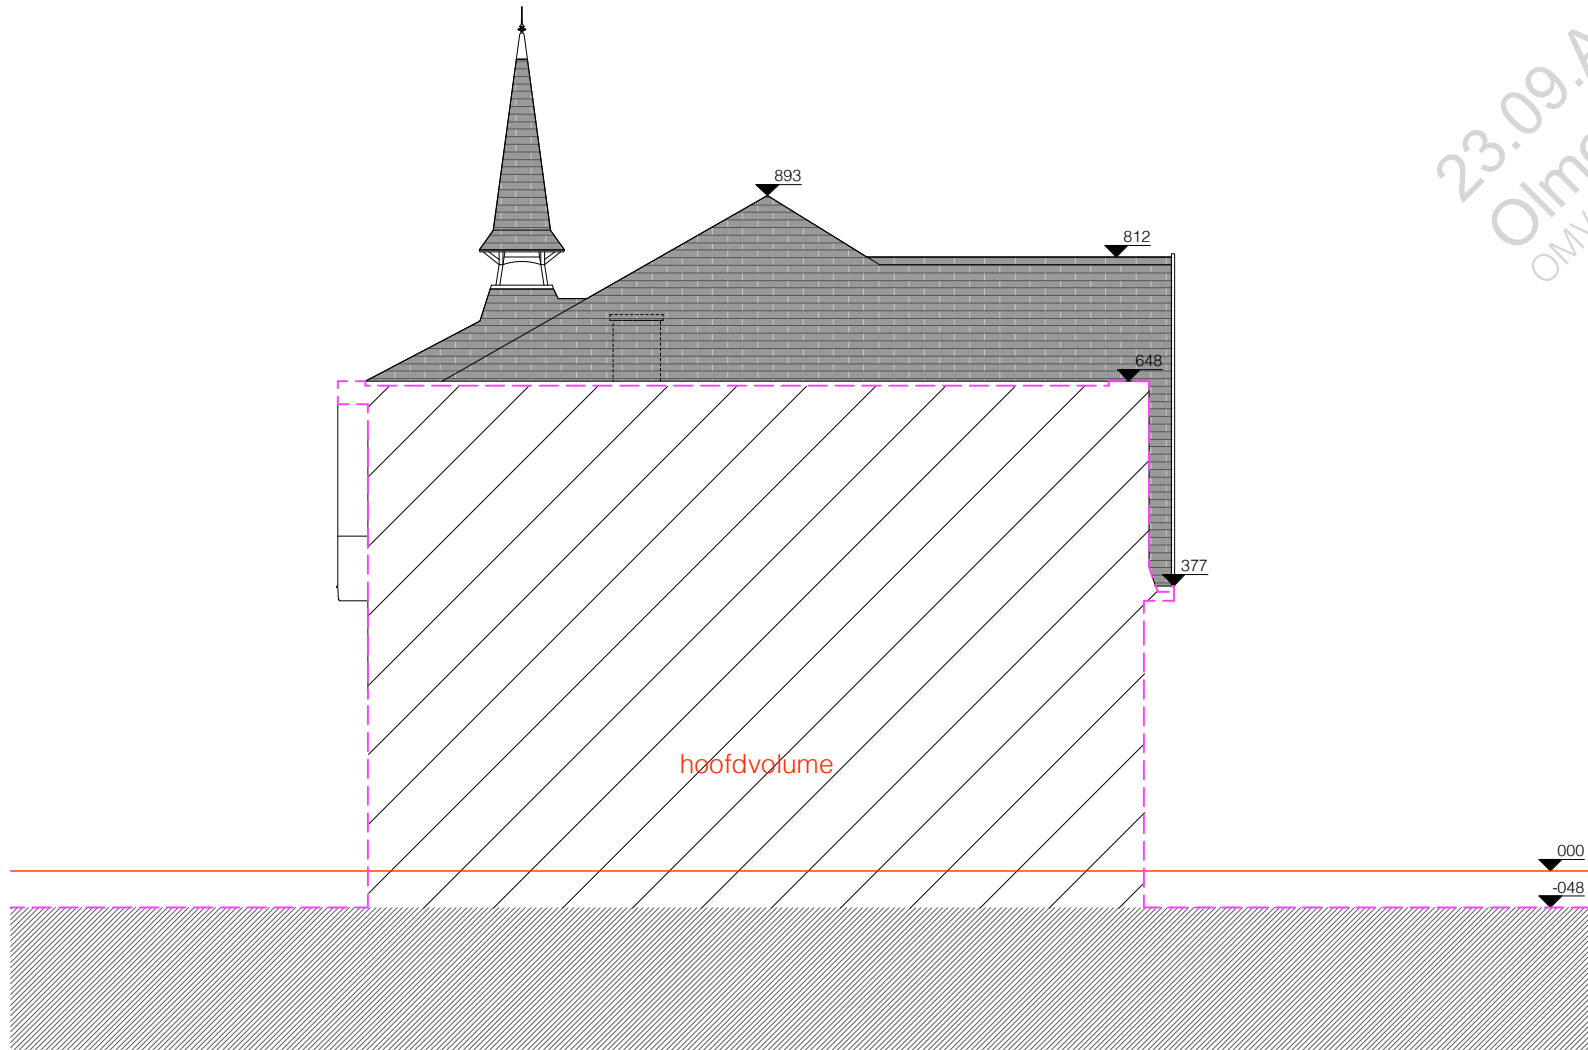

# PLANO ARCHITECTEN

23.09.A  
Olmo - Katrien

OMV  
bestaande toestand  
terreinprofiel BB

locatie  
Patijntjestraat 131, Gent  
datum 14.03.2024  
schaal 1: 100

