


MATERIALEN bestaande toestand

VOORGEVEL

1. GEVELAFWERKING pleister
2. DAKBEDEKING zwarte leien
3. BUITENSCHRIJNWERK houten raamkaders
4. DORPELS arduin
5. KROONLIJST houten dakgoot
6. PLINT arduin

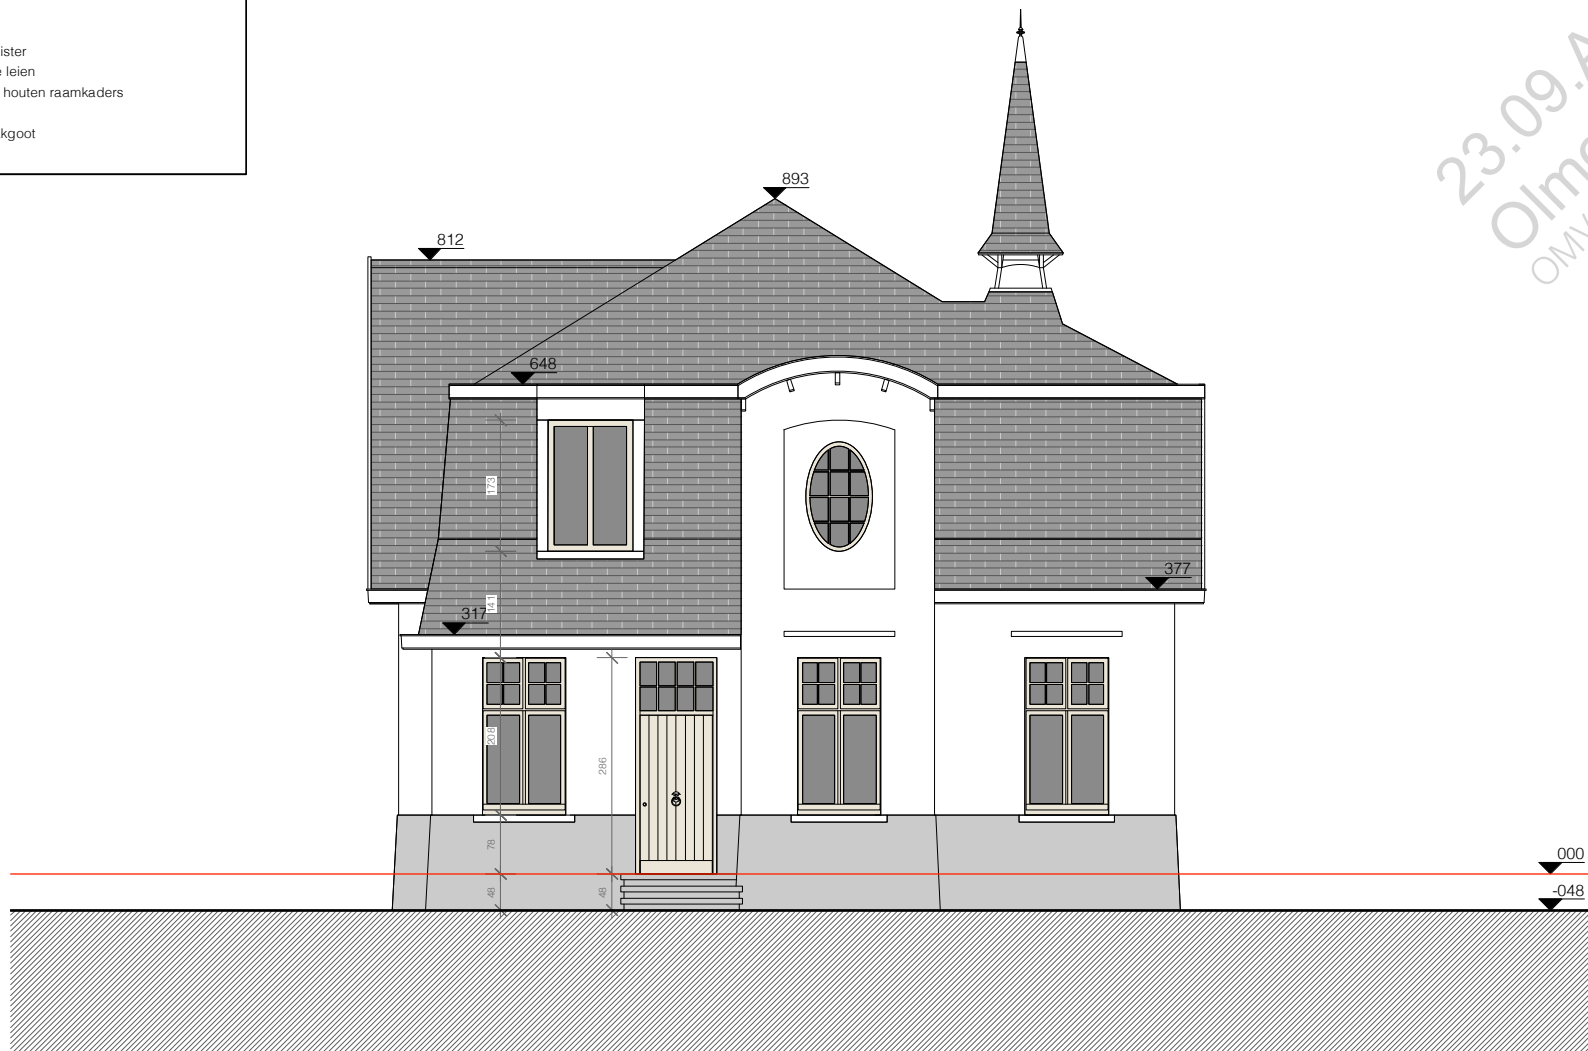

23.09.A
Olmo - Katrien
OMV

PLANO ARCHITECTEN

23.09.A
Olmo - Katrien

OMV
bestaande toestand
voorgevel

locatie

Patijntjestraat 131, Gent

datum 14.03.2024

schaal 1: 100