


**ZIE BIJZONDERE  
VOORWAARDE(N)**

23.09.A  
Olmo - Katrien  
OMV

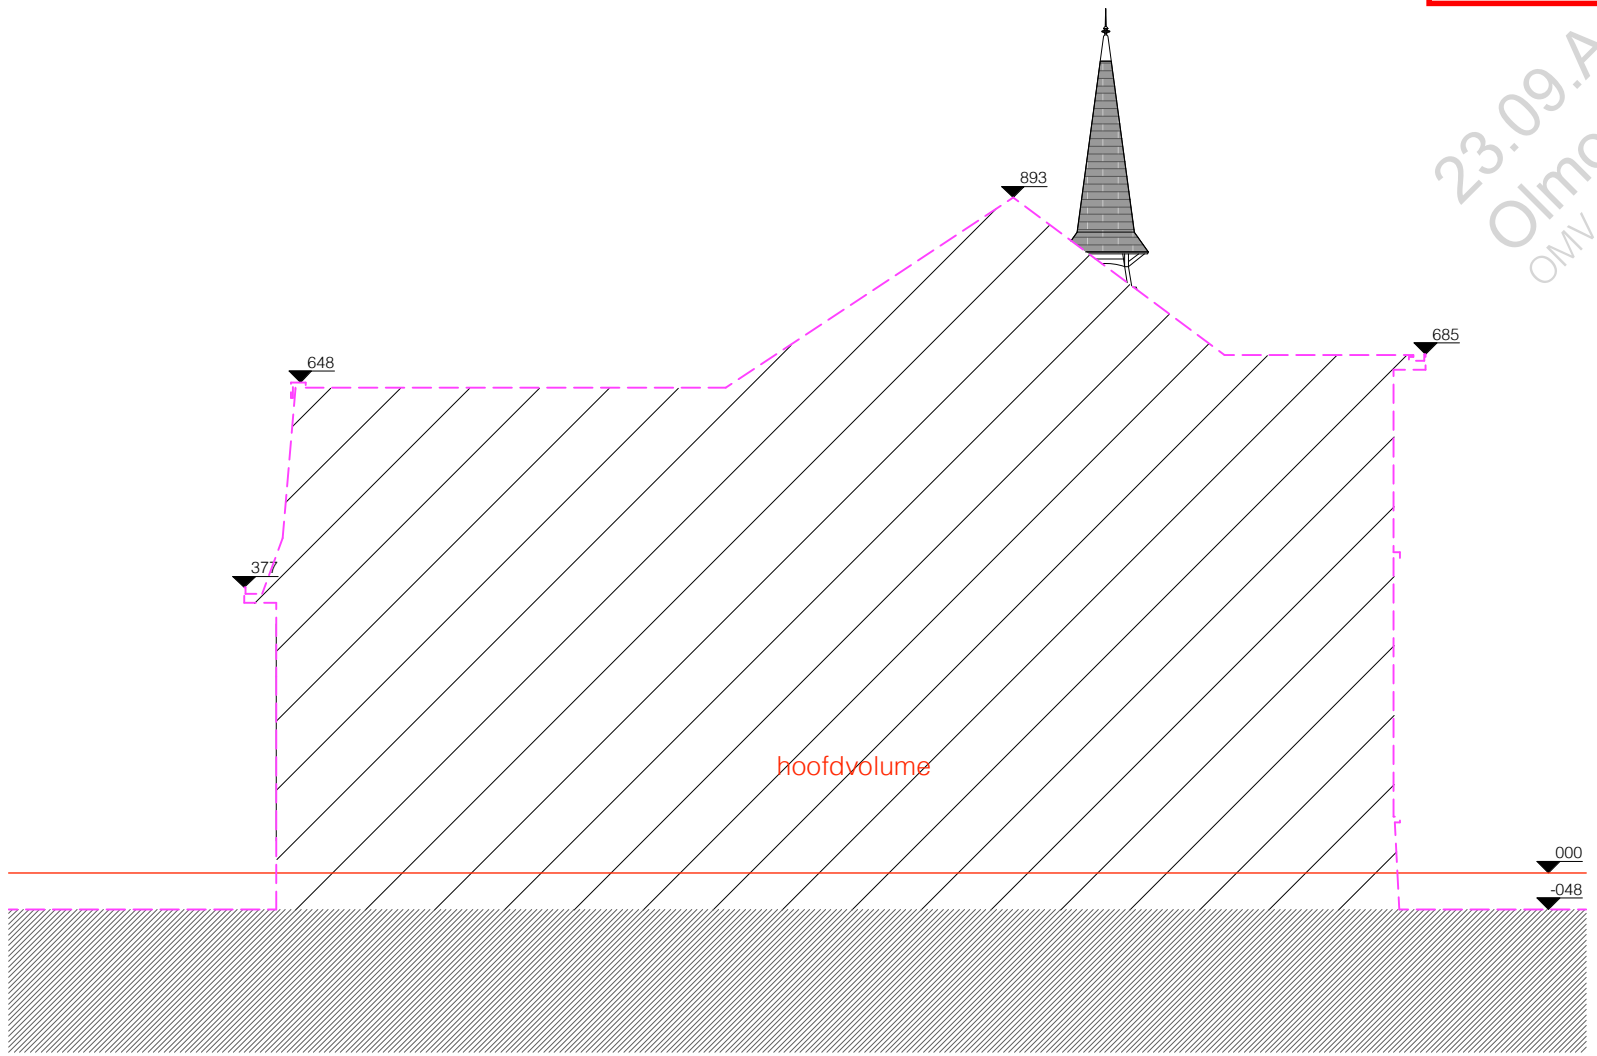

**PLANO  
ARCHITECTEN**

23.09.A  
Olmo - Katrien

OMV  
nieuwe toestand  
terreinprofiel AA

locatie  
Patijnestraat 131, Gent  
datum 14.03.2024  
schaal 1: 100

