


MATERIALEN nieuwe toestand

VOORGEVEL

1. GEVELAFWERKING pleister
2. DAKBEDEKING zwarte leien
3. BUITENSCHRIJNWERK houten raamkaders
4. DORPELS arduin
5. KROONLIJST houten dakgoot
6. PLINT arduin
7. LUIFEL beton
8. ONDERSTEUNING LUIFEL stalen kolommen / parementstenen

ZIE BIJZONDERE  
VOORWAARDE(N)

23.09.A  
Olmo - Katrien  
OMV

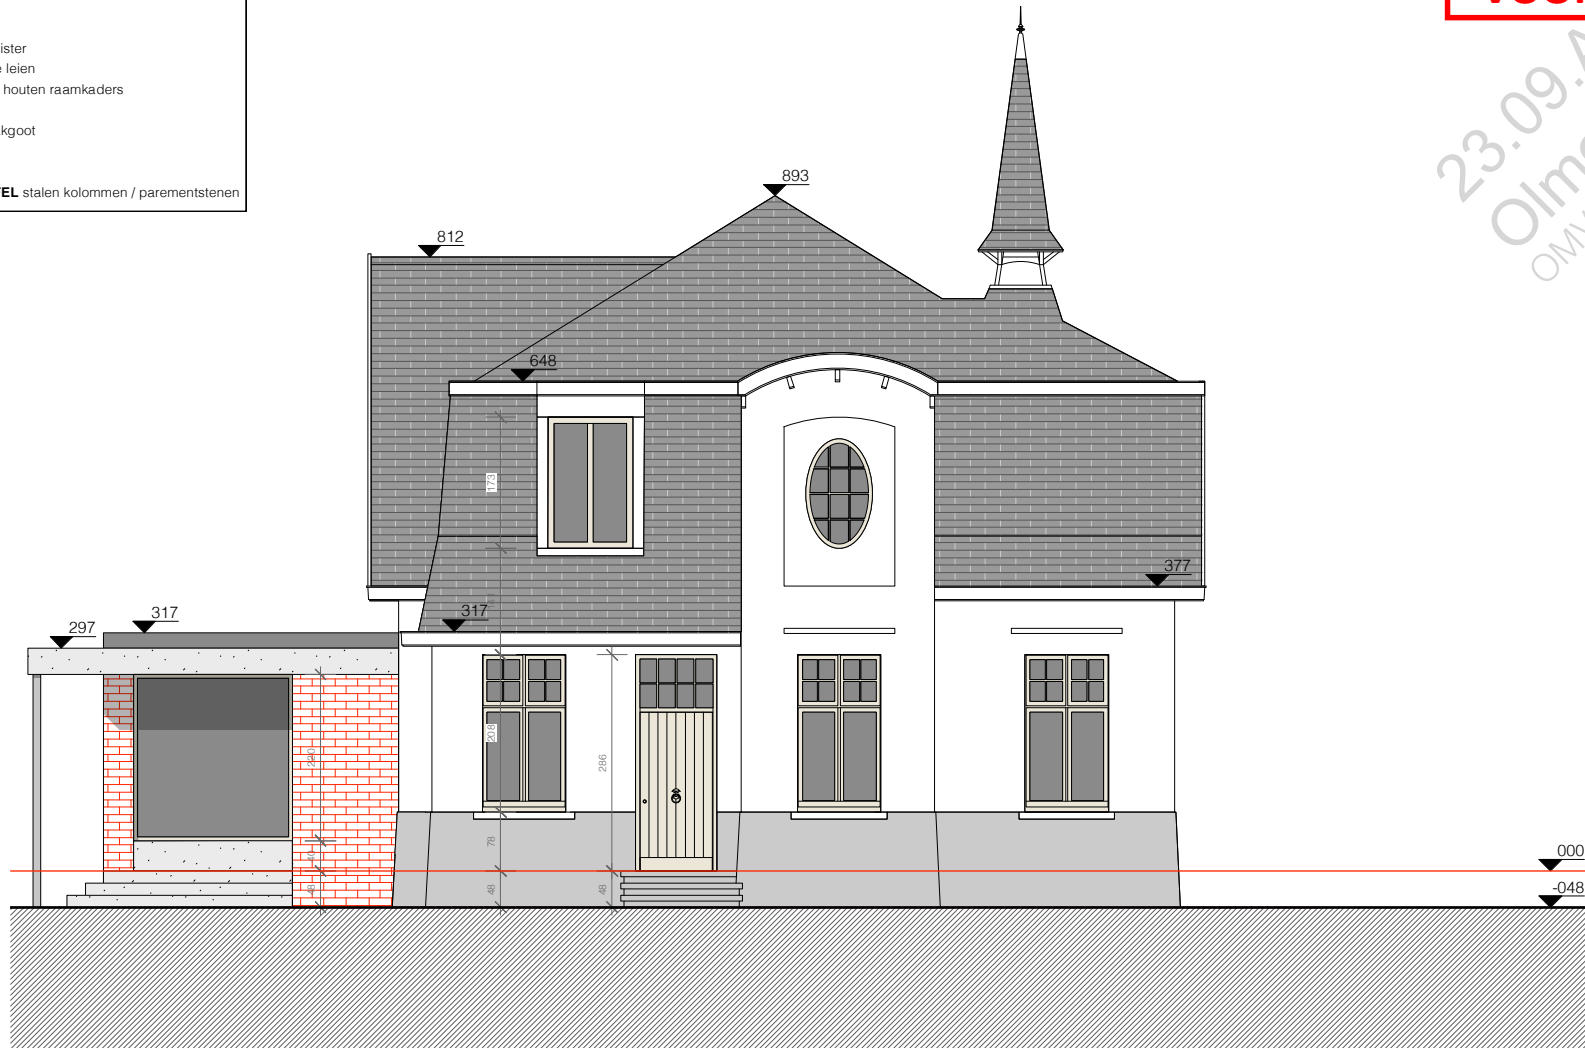

PLANO  
ARCHITECTEN

23.09.A  
Olmo - Katrien

OMV  
nieuwe toestand  
voorgevel

locatie

Patiëntjestraat 131, Gent

datum

14.03.2024

schaal

1: 100