


**ZIE BIJZONDERE  
VOORWAARDE(N)**

MATERIALEN nieuwe toestand

ACHTERGEVEL

1. GEVELAFWERKING pleister
2. DAKBEDEKKING zwarte leien
3. BUITENSCHRIJNWERK houten raamkaders
4. DORPELS arduin
5. KROONLIJST houten dakgoot
6. PLINT arduin
7. LUIFEL beton

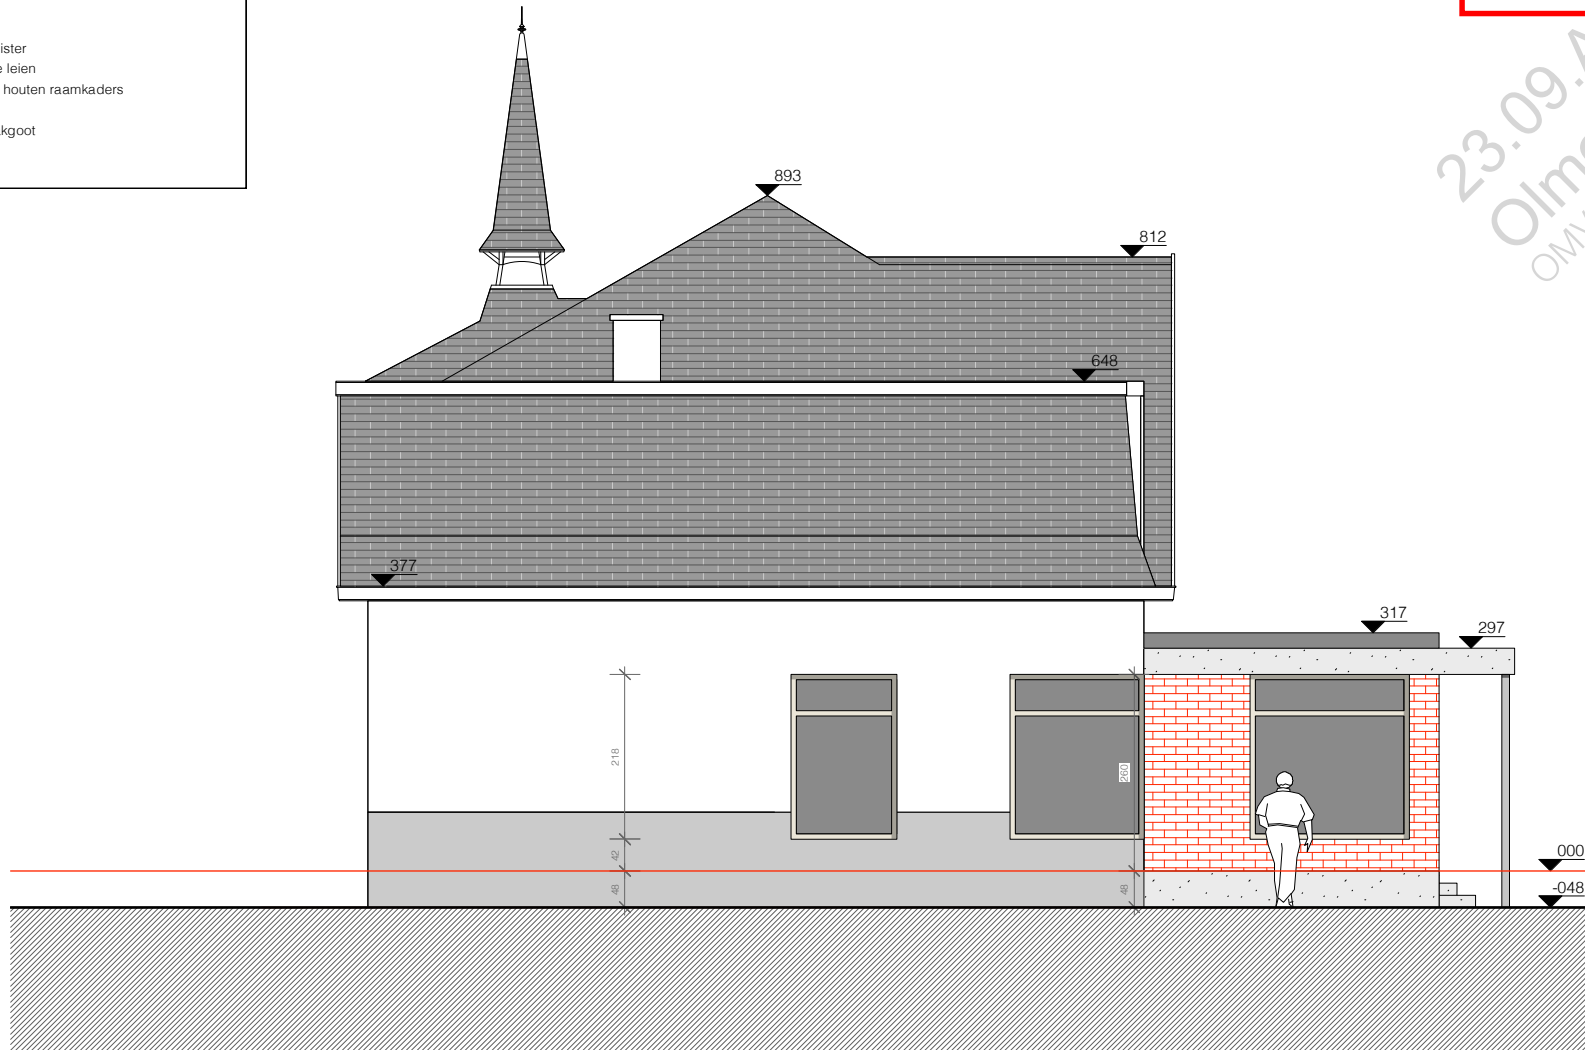

PLANO  
ARCHITECTEN

23.09.A  
Olmo - Katrien

OMV  
nieuwe toestand  
achtergevel

locatie

Patiëntjestraat 131, Gent

datum 14.03.2024

schaal 1: 100