


**ZIE BIJZONDERE
VOORWAARDE(N)**

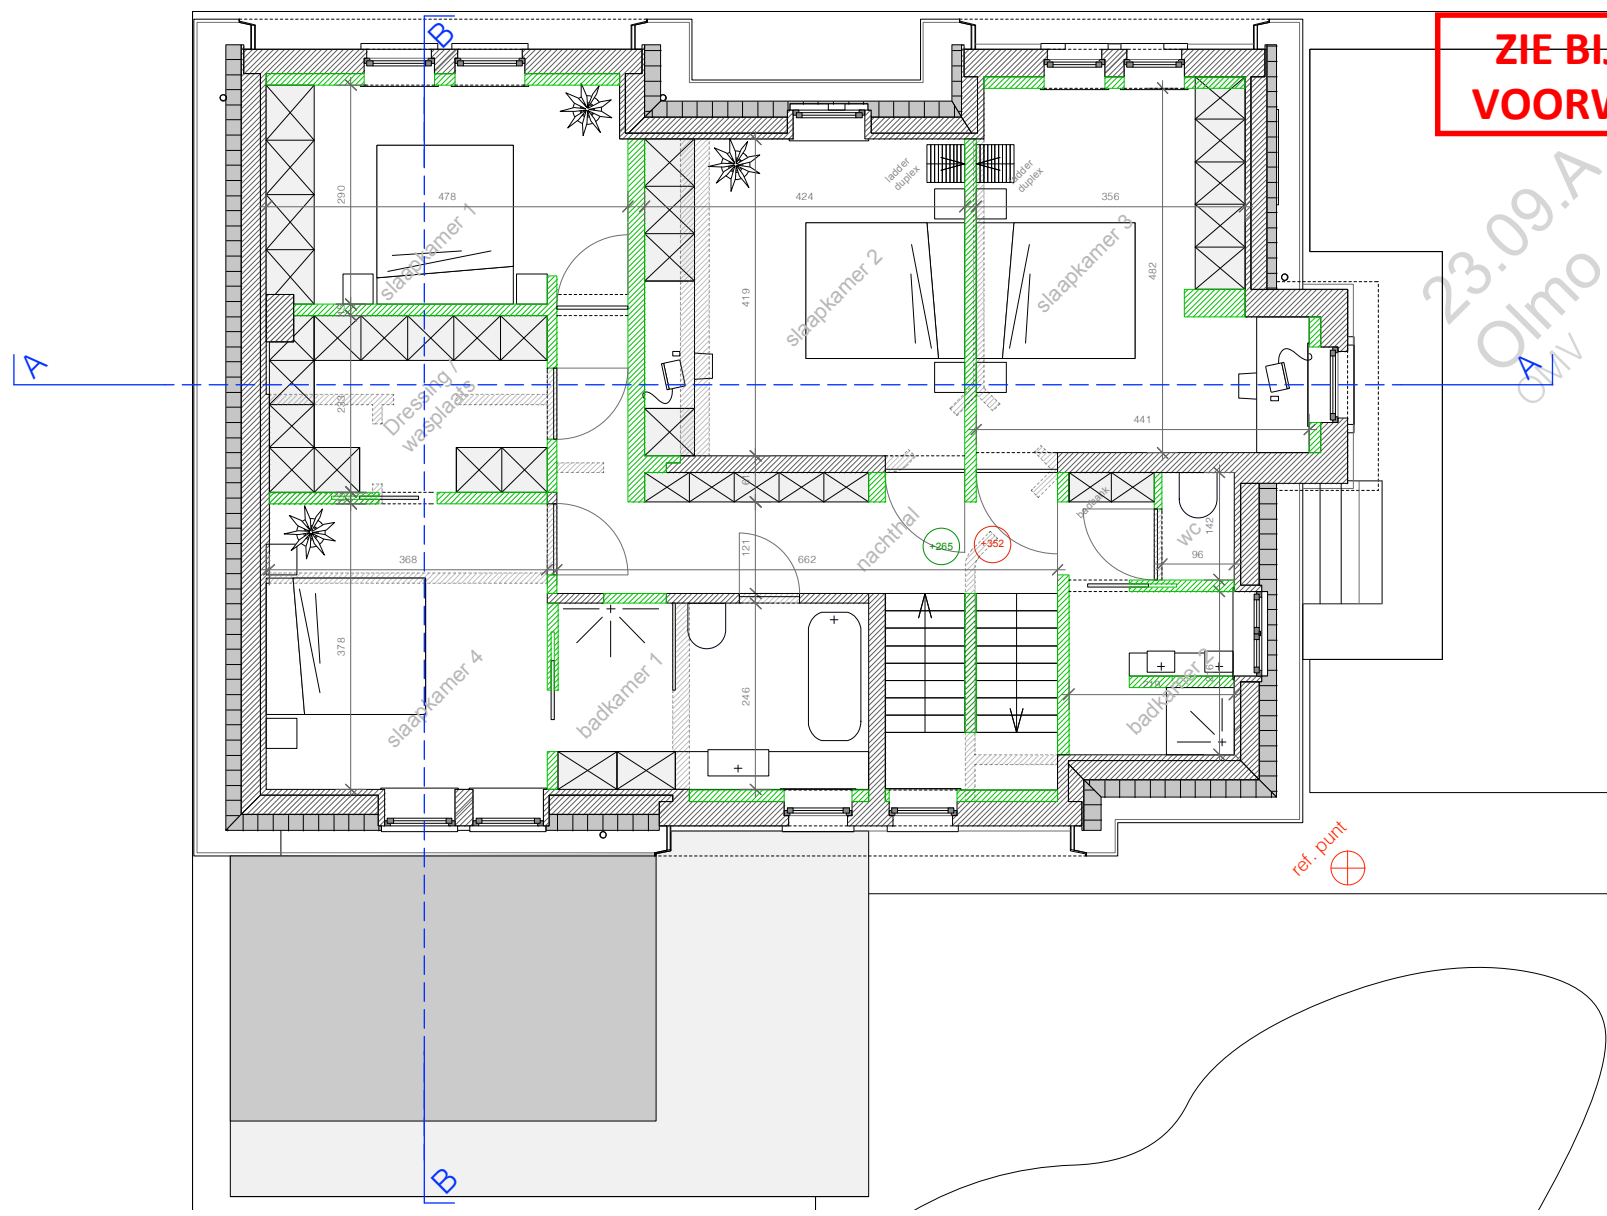

**PLANO
ARCHITECTEN**

23.09.A
Olmo - Katrien

OMV
nieuwe toestand
plan eerste verdieping

locatie
Patijntjestraat 131, Gent
datum 14.03.2024
schaal 1: 100

