


**ZIE BIJZONDERE
VOORWAARDE(N)**

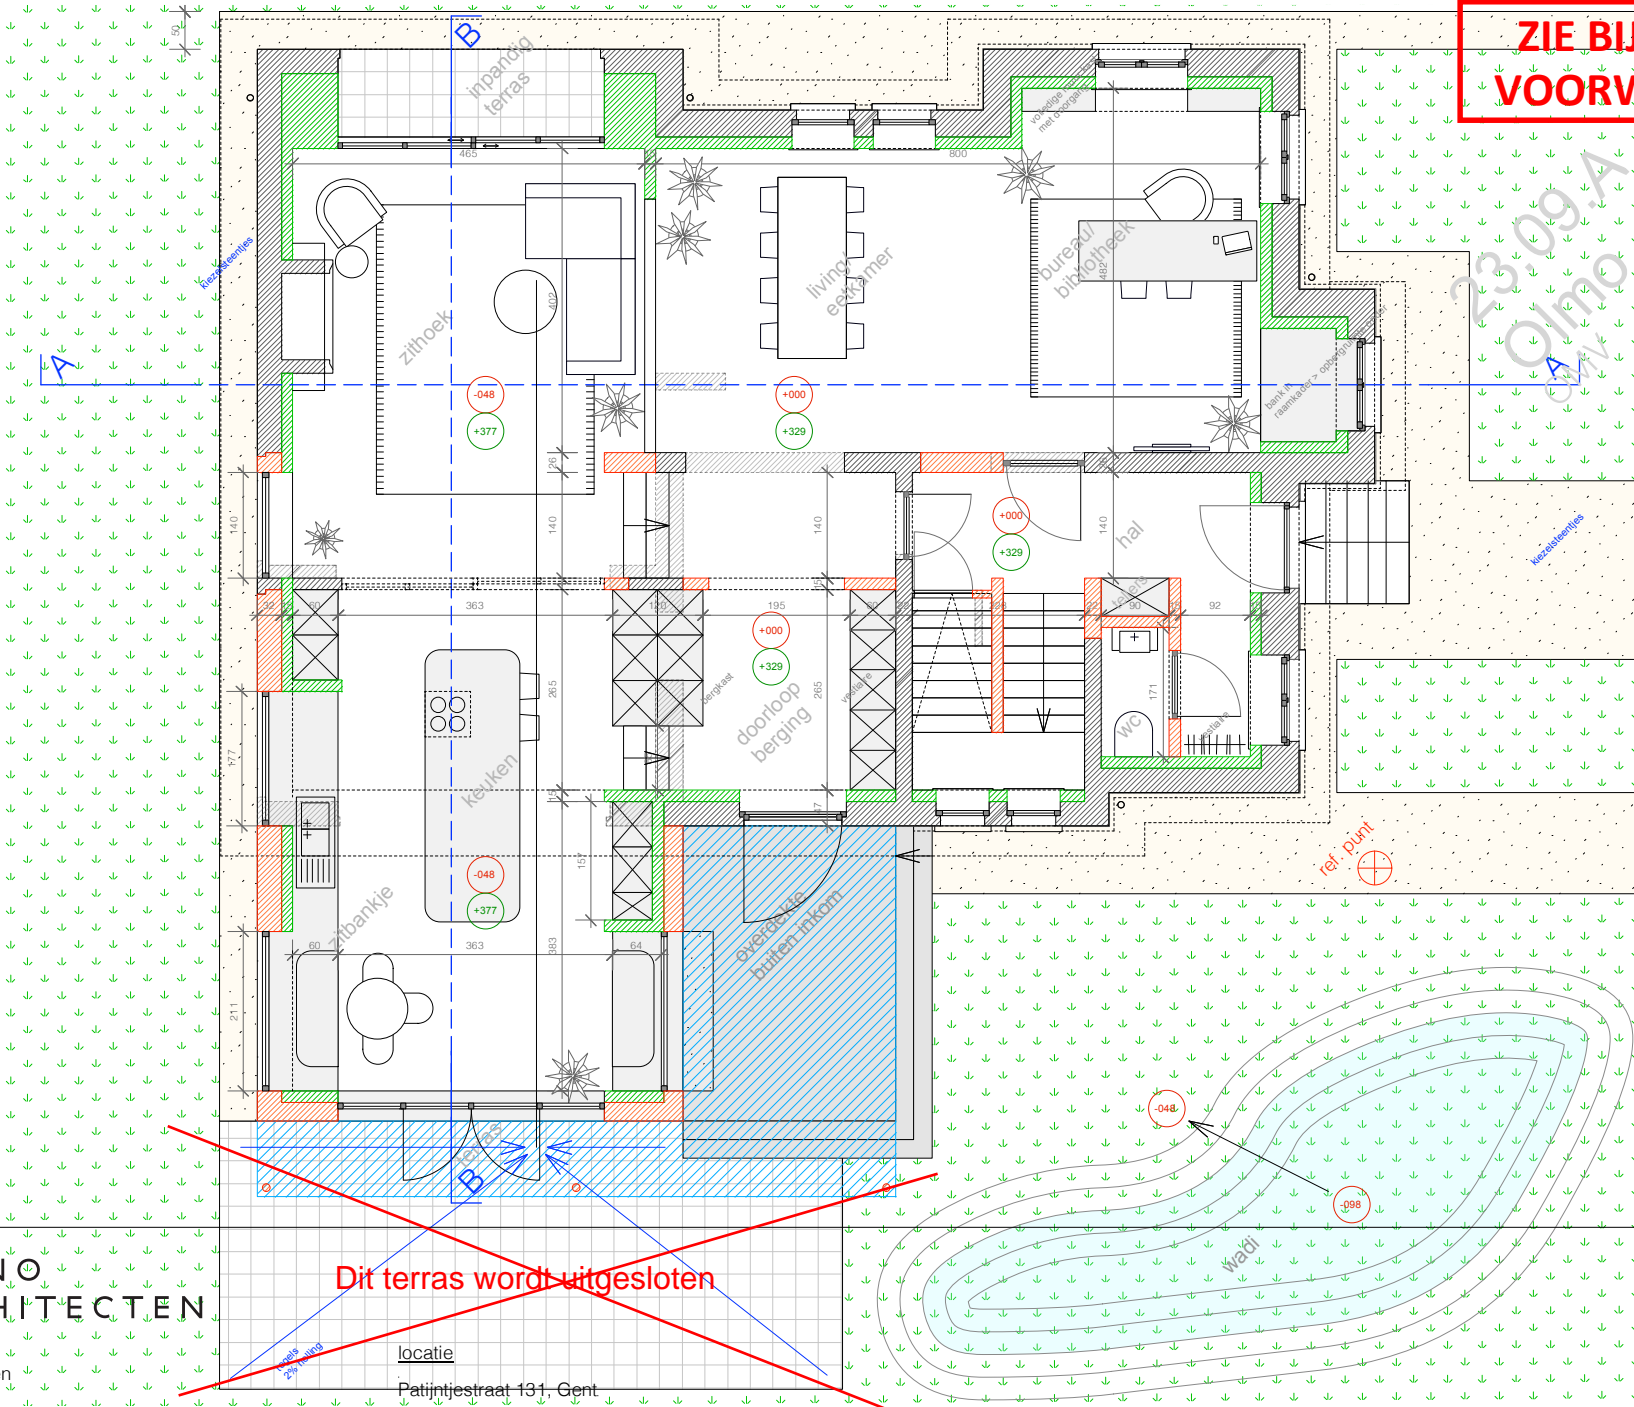

PLANO ARCHITECTEN

23.09.A
Olmo - Katrien

OMV
nieuwe toestand
plan gelijkvloers

locatie
Patijnestraat 131, Gent
datum 14.03.2024
schaal 1: 100

Dit terras wordt uitgesloten