


**ZIE BIJZONDERE
VOORWAARDE(N)**

23.09.A
Olmo - Katrien
OMV

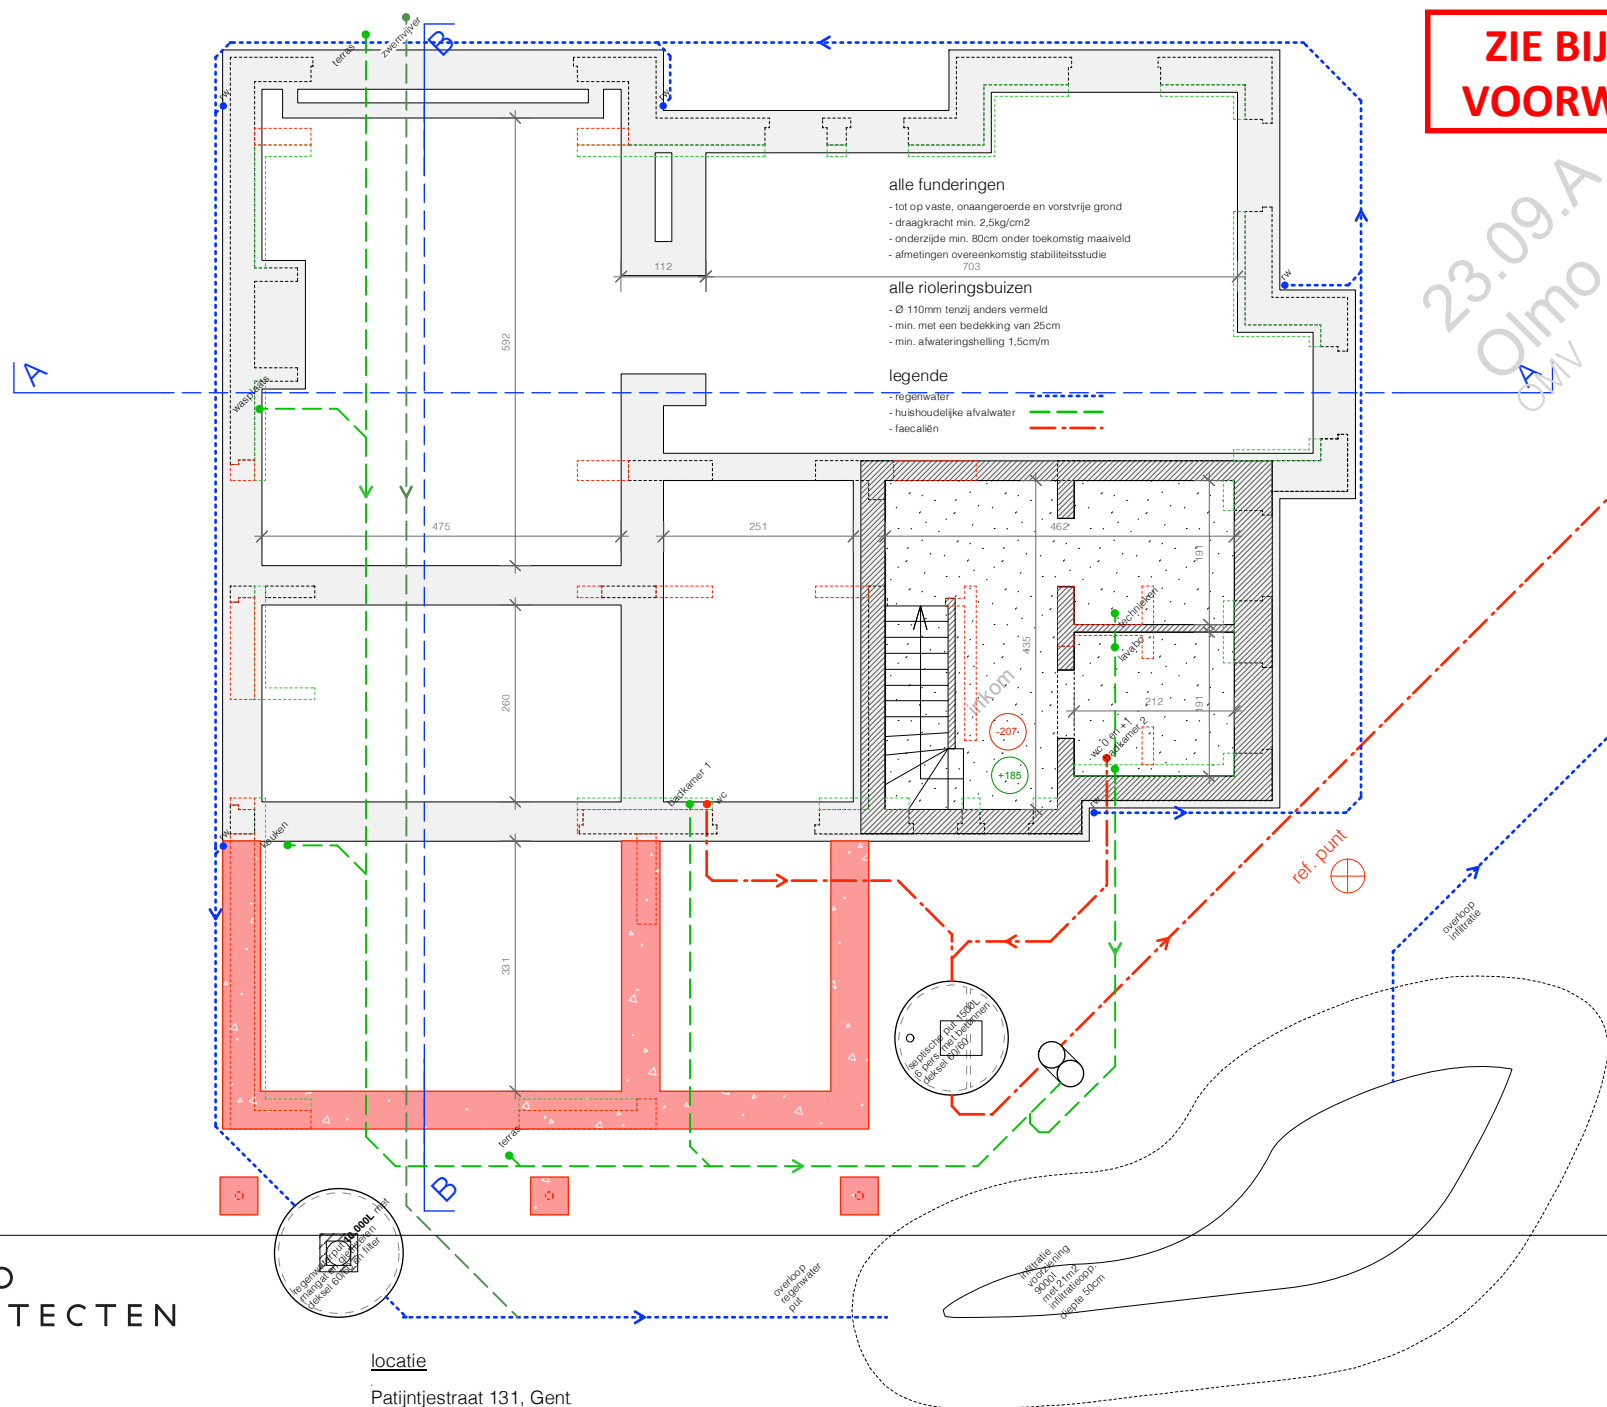

alle funderingen
- tot op vaste, onaangeroerde en vorstvrije grond
- draagkracht min. 2,5kg/cm²
- onderzijde min. 80cm onder toekomstig maaiveld
- afmetingen overeenkomstig stabiliteitsstudie 703

alle rioleringsbuizen
- Ø 110mm tenzij anders vermeld
- min. met een bedekking van 25cm
- min. afwateringshelling 1,5cm/m

legende
- regenwater
- huishoudelijke afvalwater
- faecaliën

**PLANO
ARCHITECTEN**

23.09.A
Olmo - Katrien

OMV
nieuwe toestand
riolering- en funderingsplan

locatie
Patiëntjestraat 131, Gent

datum 14.03.2024

schaal 1: 100

