


**ZIE BIJZONDERE
VOORWAARDE(N)**

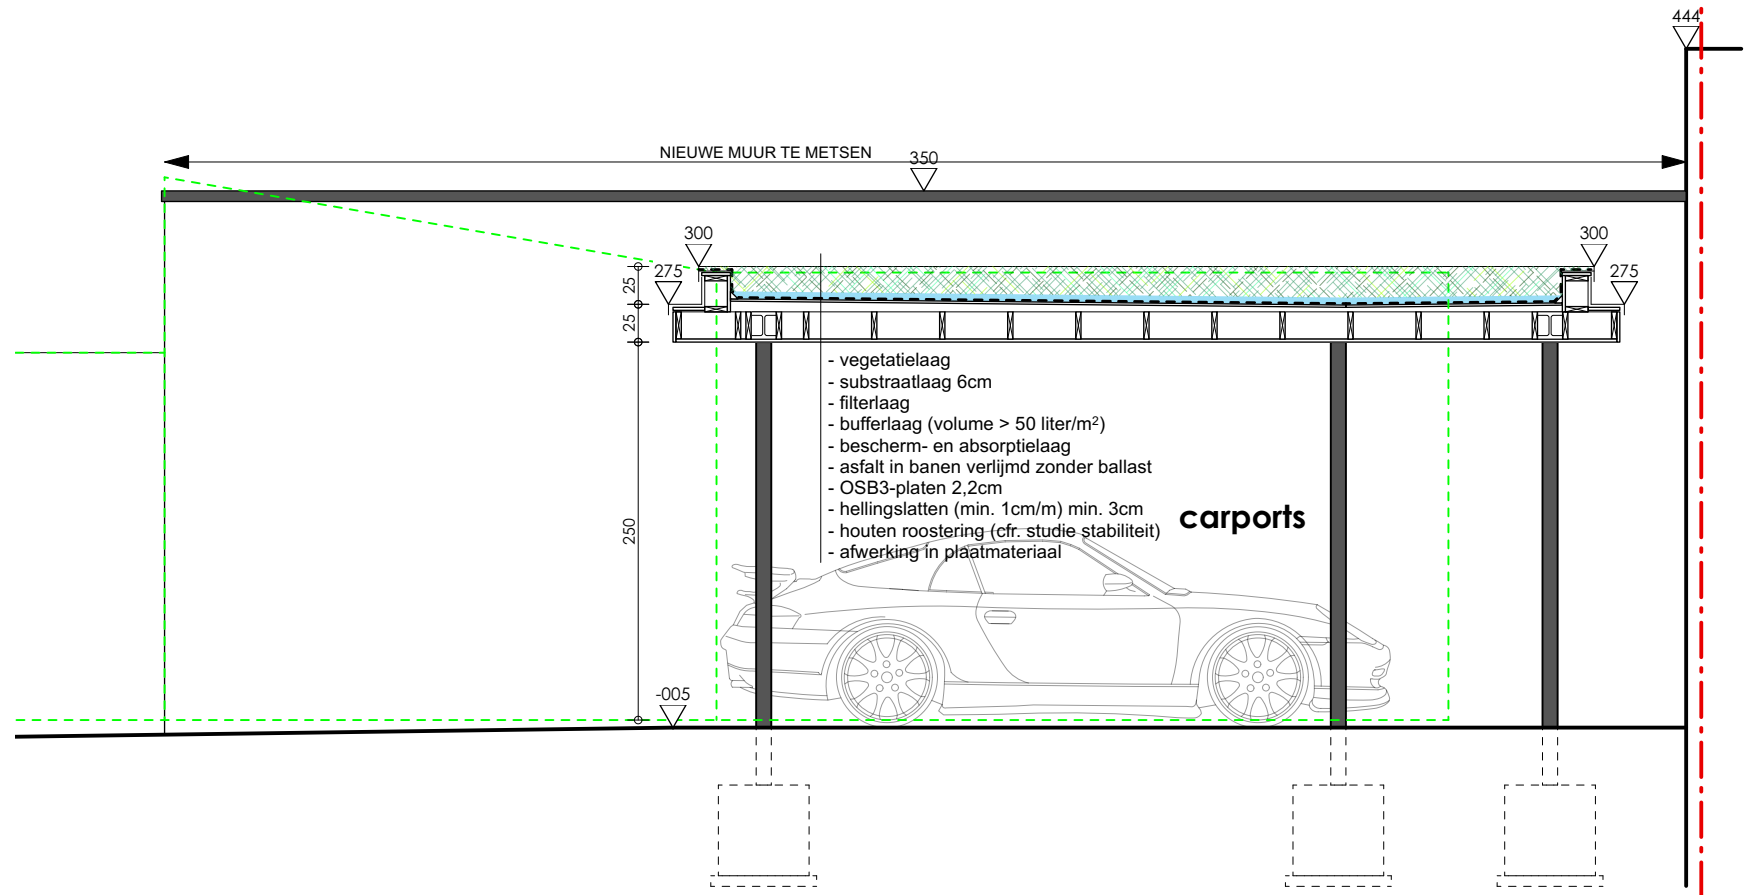

**Bouwen van meergezinswoning (6 appartementen)
en handelsruimte met fietsenstalplaats, 4 carports,
2 parkeerplaatsen & distributiecabine na afbreken
bestaande bebouwing**

220088
2024.02.02
Noordstraat 18-20
9000 GENT

STABILITEIT VOLGENS STUDIE STABILITEITSINGENIEUR

DOORSNEDE EF carports

schaal 1:50

