


**Bouwen van meergezinswoning (6 appartementen)  
en handelsruimte met fietsenstalplaats, 4 carports,  
2 parkeerplaatsen & distributiecabine na afbreken  
bestaande bebouwing**

220088  
2024 02 02  
Noordstraat 18-20  
9000 GENT

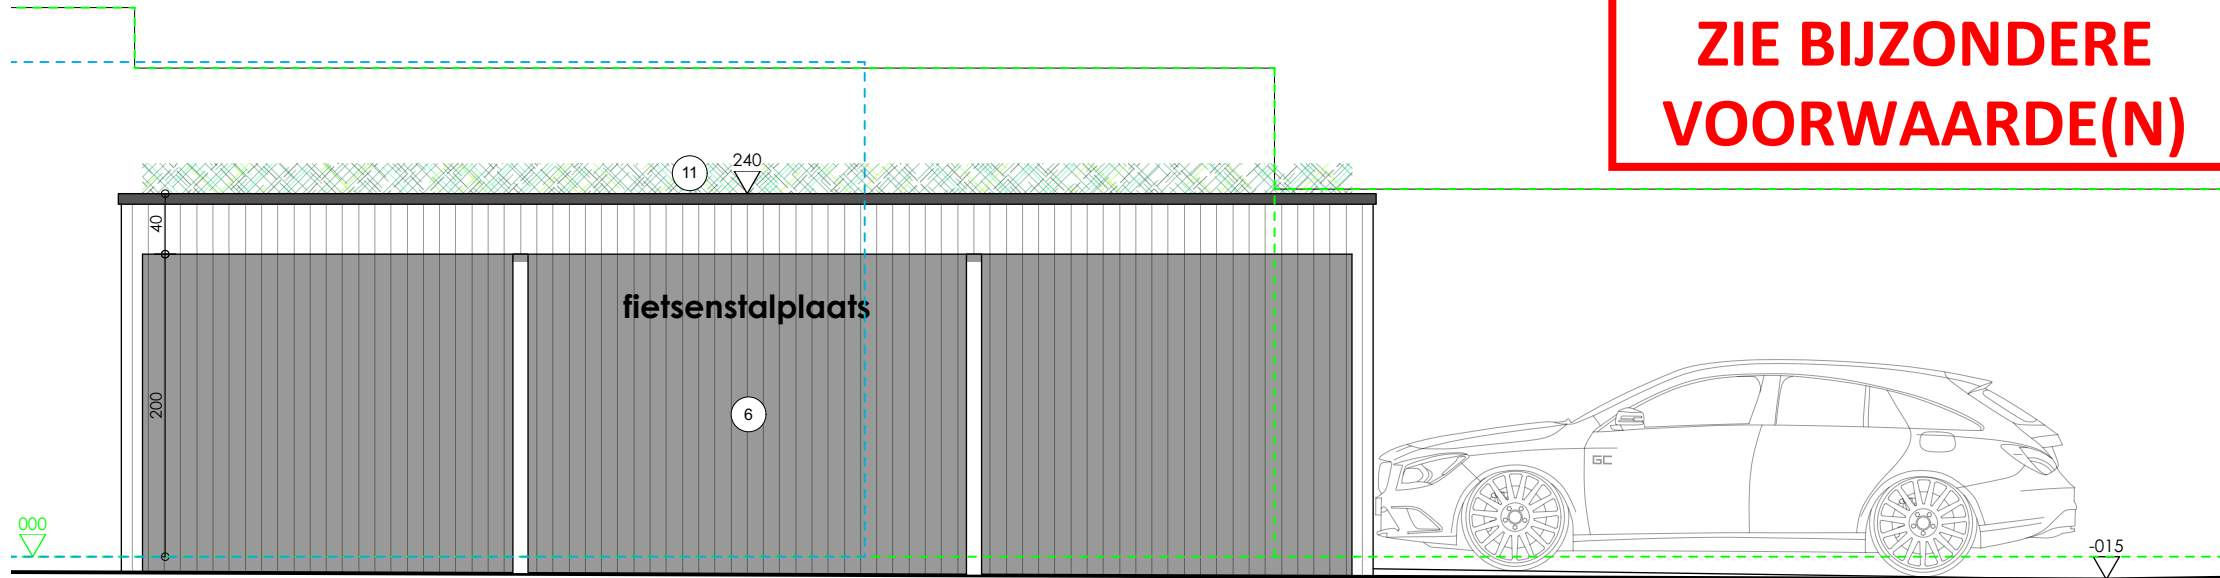

STABILITEIT VOLGENS STUDIE STABILITEITSINGENIEUR

## VOORGEVEL fietsenstalplaats

schaal 1:50

