


**ZIE BIJZONDERE  
VOORWAARDE(N)**

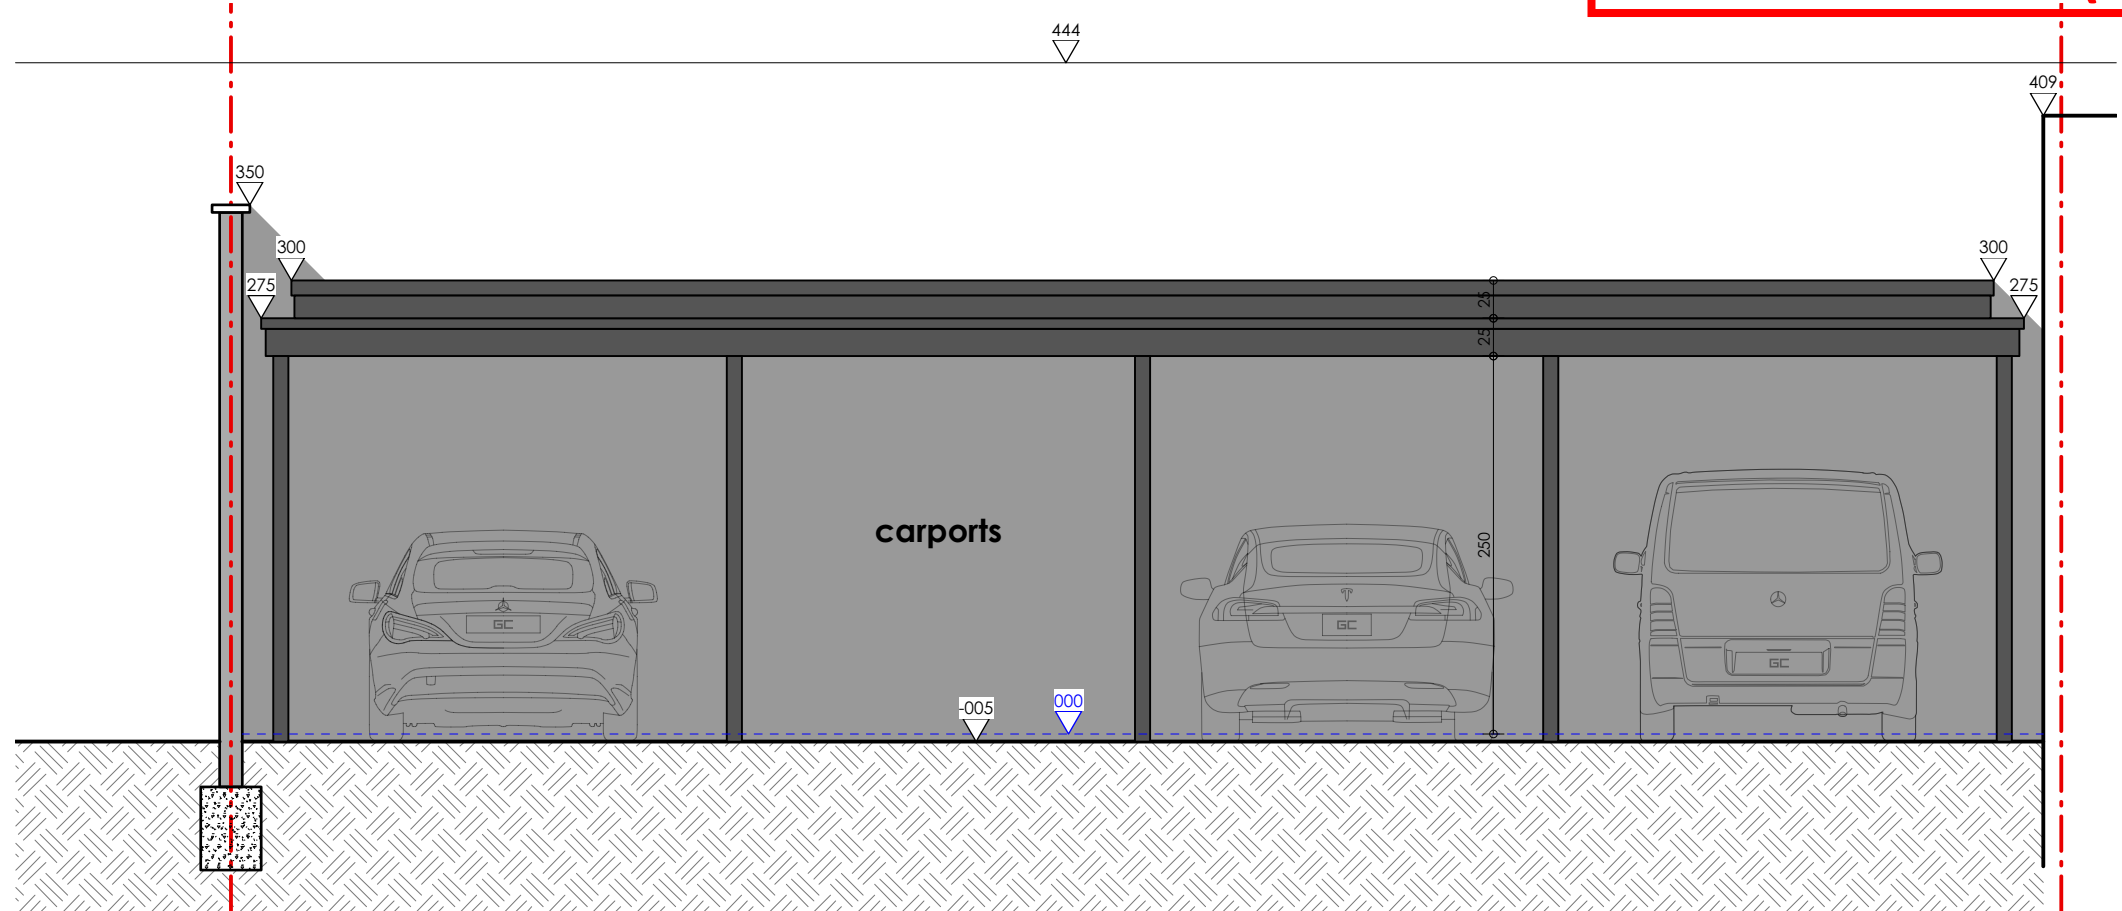

**Bouwen van meergezinswoning (6 appartementen)  
en handelsruimte met fietsenstalplaats, 4 carports,  
2 parkeerplaatsen & distributiecabine na afbreken  
bestaande bebouwing**

220088  
2024.02.02  
Noordstraat 18-20  
9000 GENT

STABILITEIT VOLGENS STUDIE STABILITEITSINGENIEUR

# VOORGEVEL carports

schaal 1:50

